


ООО "Нортек"
г. Барнаул, пр-т Космонавтов, 12/17

Проектируемый холодный склад,
напротив подготовительного цеха,
в осях 1-10, ряд А

Рабочие чертежи
Архитектурно-строительные решения

г. Барнаул, 2024 г.


План колонн

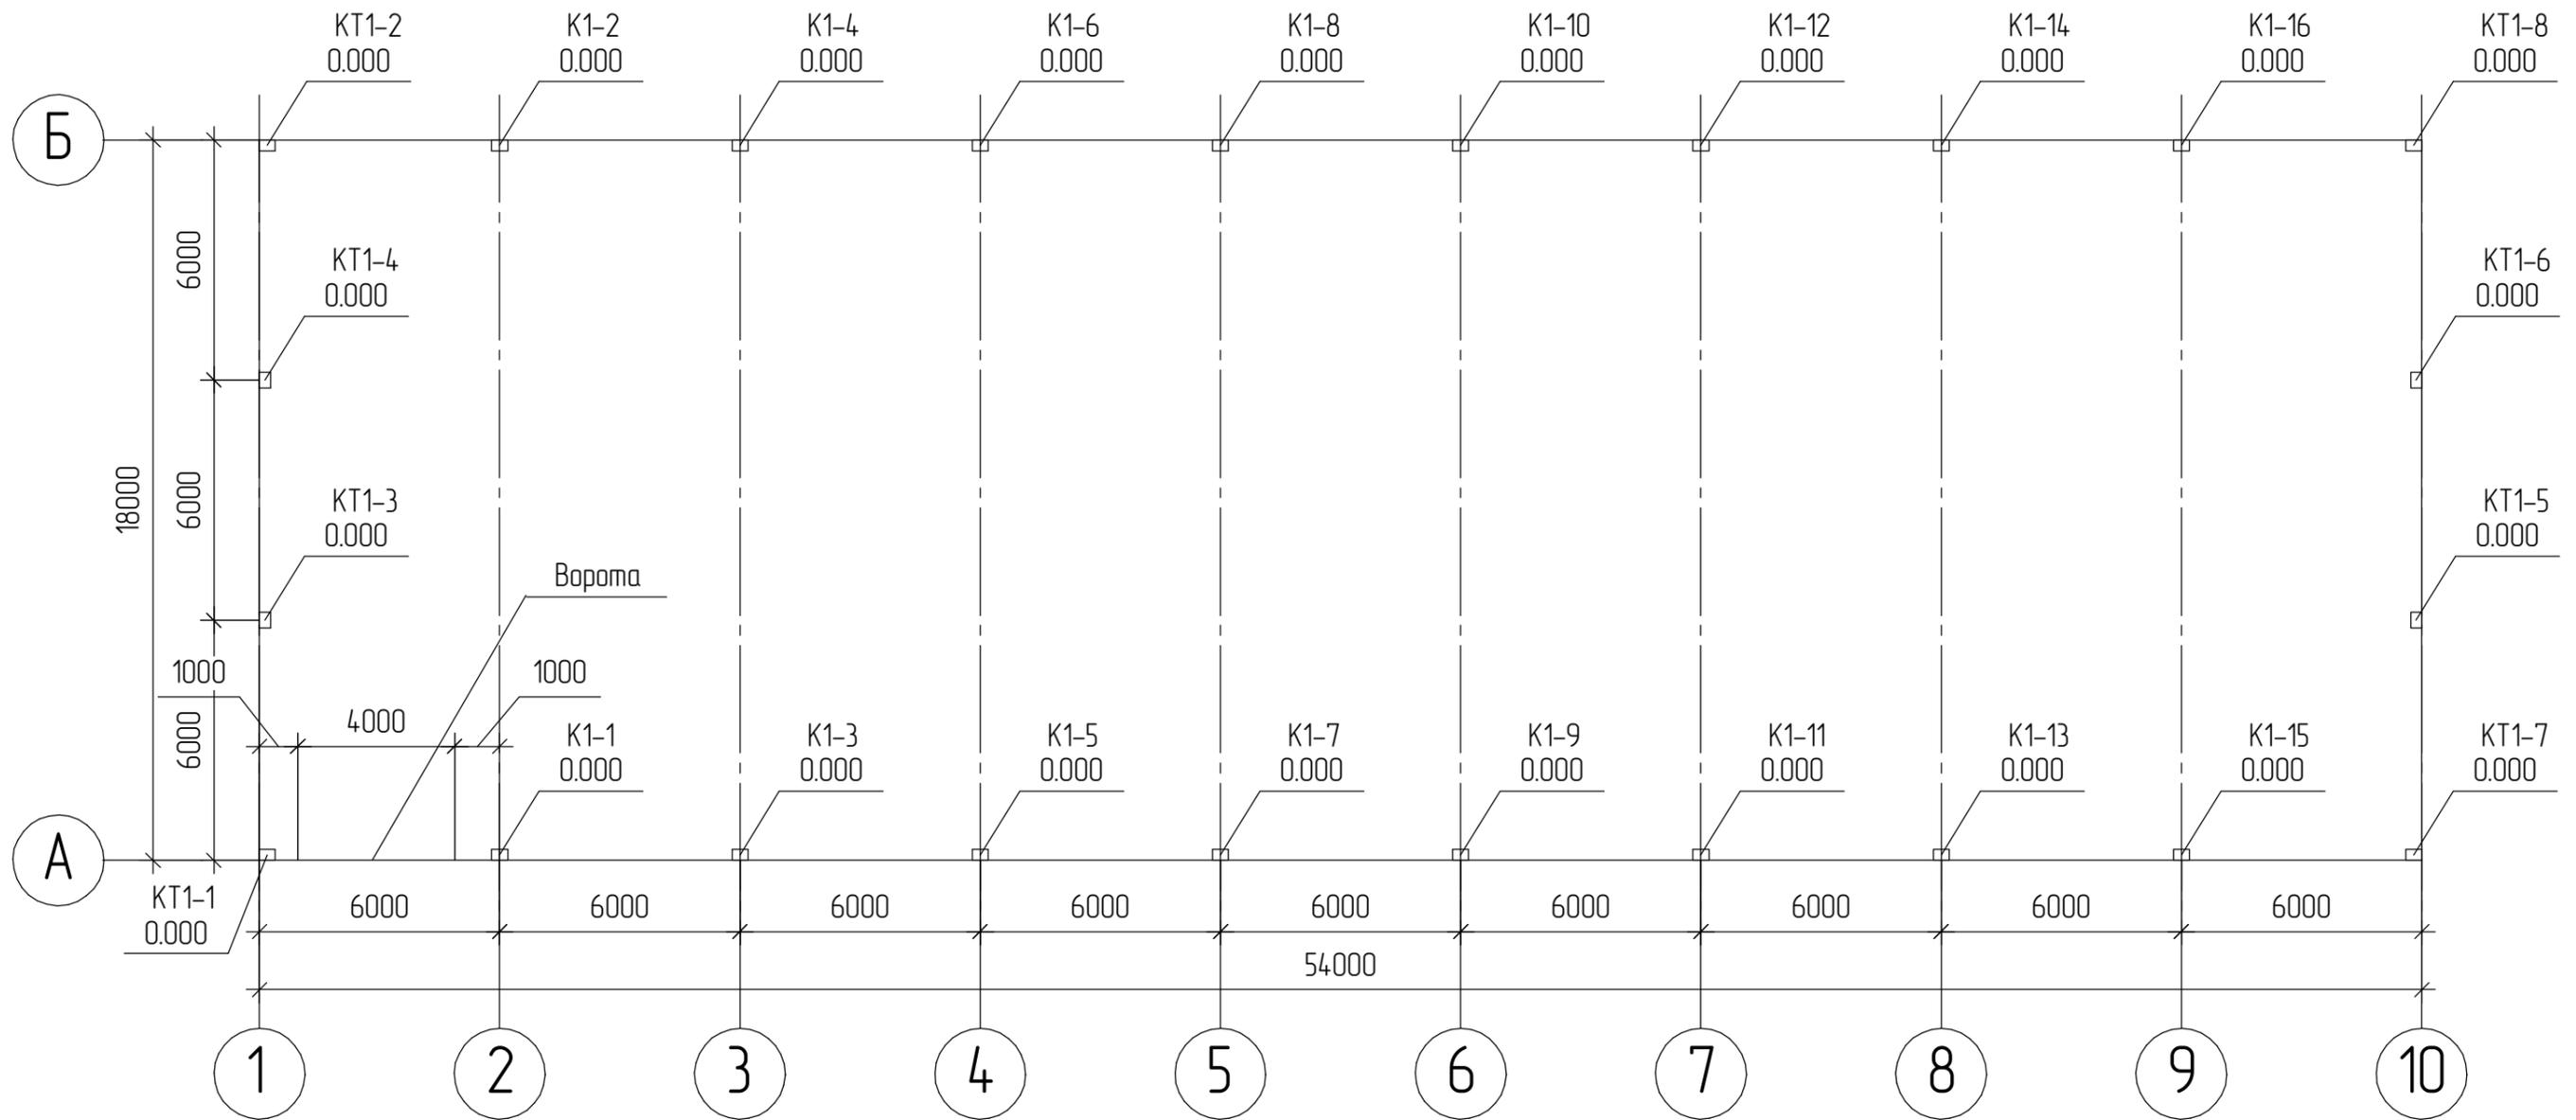

Взам. инв. №	
Подп. и дата	
Инв. № подл.	

						ООО "Нортек", г. Барнаул, пр-т Космонавтов, 12/17				
Изм.	Кол.ч.	Лист	№ док.	Подп.	Дата	Проектируемый холодный склад, напротив ПЦ, в осях 1-10, ряд А	Стадия	Масса	Масштаб	
Разработал	Тороцин И.С.						Р			
Проверил	Ушаков С.О.							Лист	Листов	1
Т.Контр.								План колонн		
Н.Контр.										
Утв.	Ушаков С.О.									


Разрез по оси А

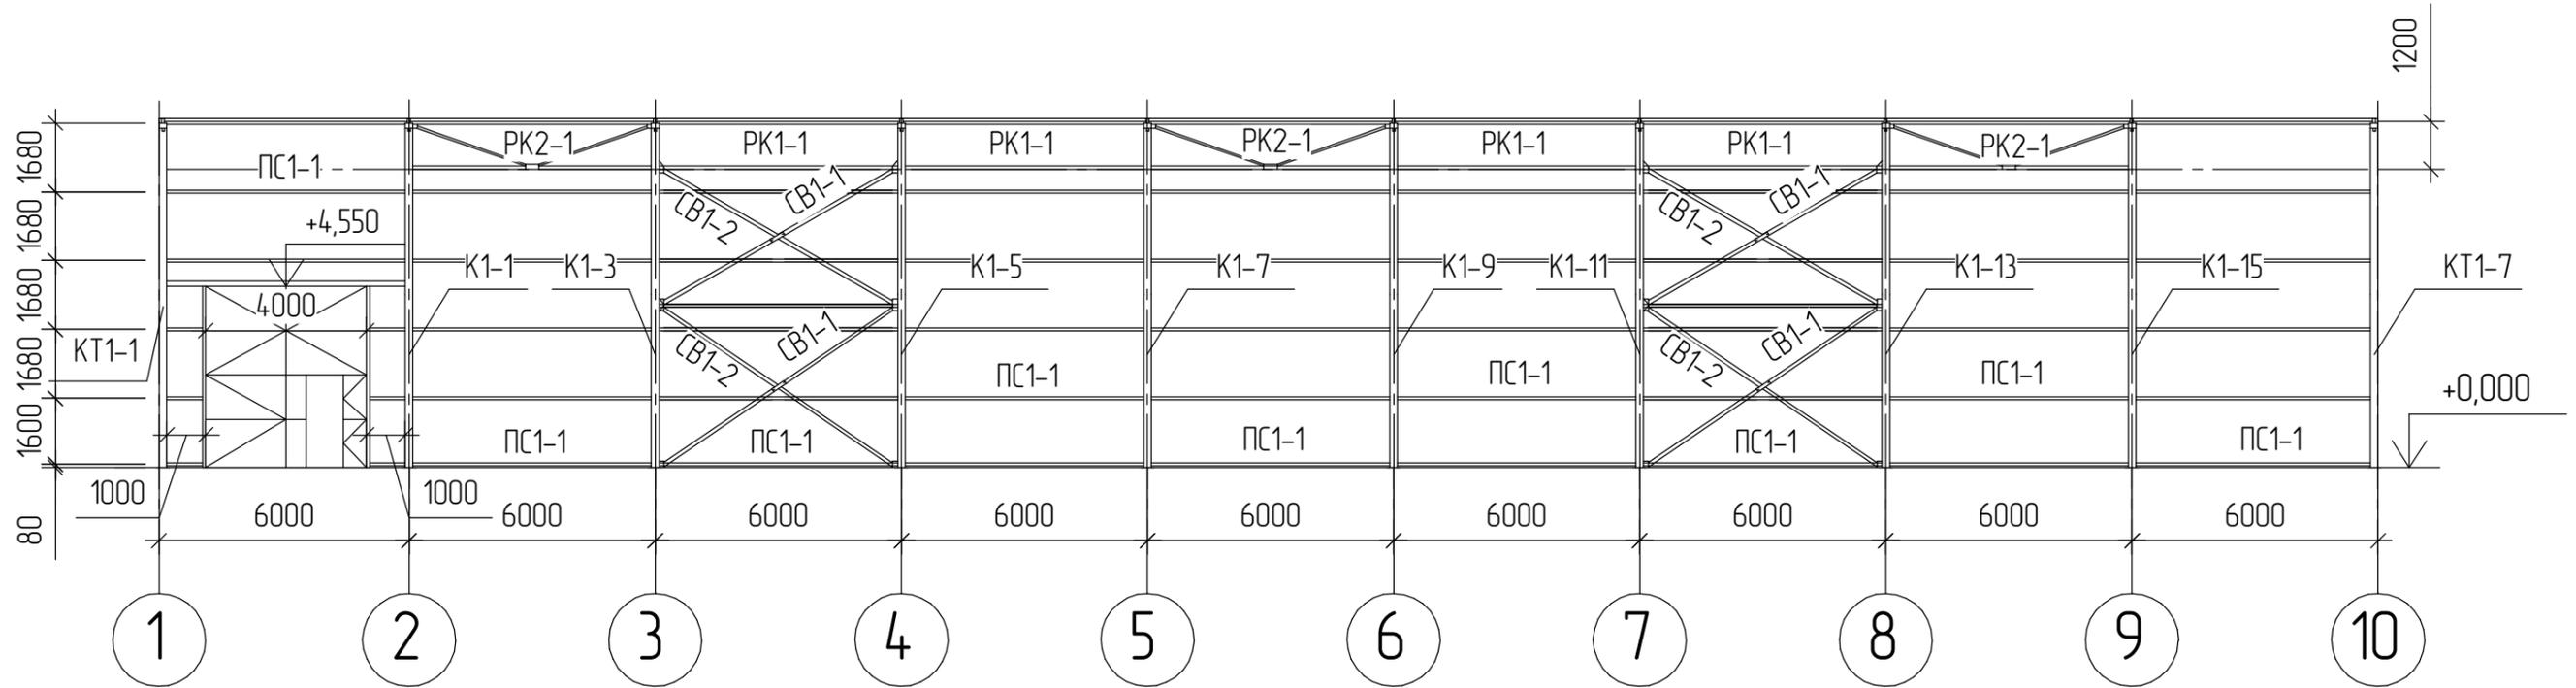

Инв. № подл.	Взам. инв. №
Подп. и дата	

						ООО "Нортек", г. Барнаул, пр-т Космонавтов, 12/17			
Изм.	Кол.ч.	Лист	№ док.	Подп.	Дата	Проектируемый холодный склад, напротив ПЦ, в осях 1-10, ряд А	Стадия	Масса	Масштаб
Разработал			Тороцин И.С.				Р		
Проверил			Ушаков С.О.				Лист	Листов	1
Т.Контр.							Разрез по оси А		
Н.Контр.									
Утв.			Ушаков С.О.						


Разрез по оси Б

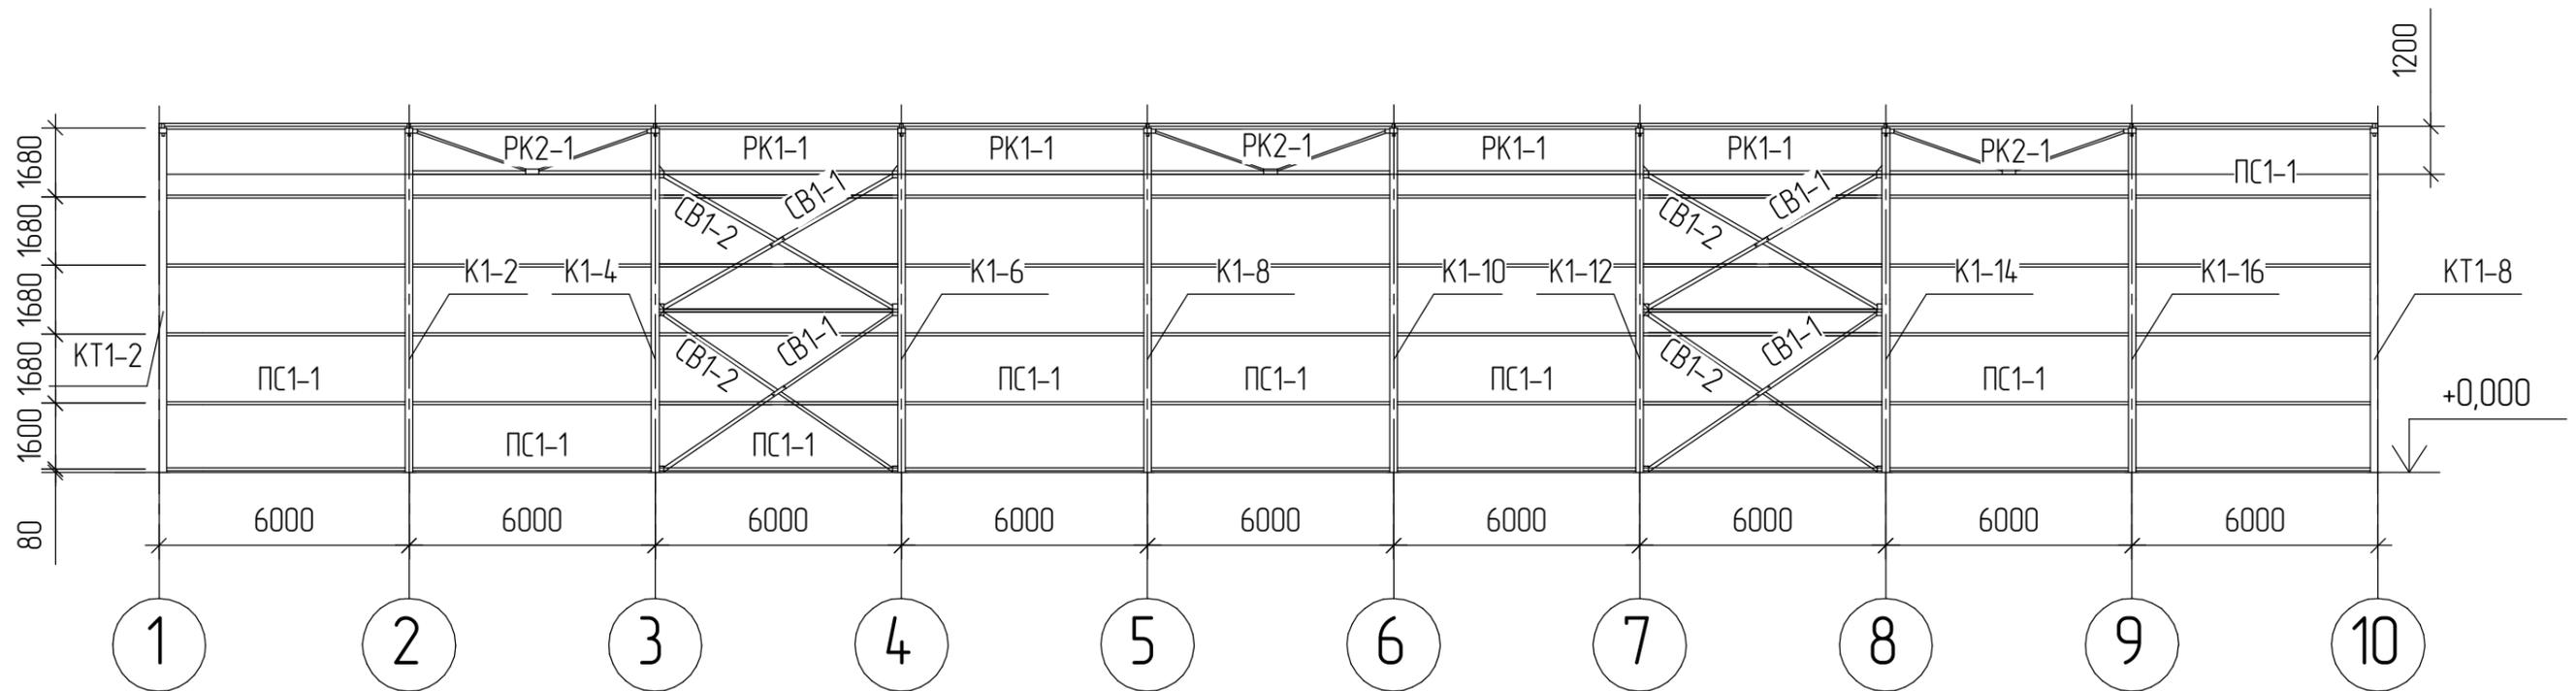

Взам. инв. №
Подп. и дата
Инв. № подл.

ООО "Нортек", г. Барнаул, пр-т Космонавтов, 12/17					
Изм.	Кол.ч.	Лист	№ док.	Подп.	Дата
Разработал	Тороцин И.С.				
Проверил	Ушаков С.О.				
Т.Контр.					
Н.Контр.					
Утв.	Ушаков С.О.				
Проектируемый холодный склад, напротив ПЦ, в осях 1-10, ряд А					
Стадия			Масса	Масштаб	
Р					
Лист			Листов 1		
Разрез по оси Б					


Разрез по оси 1

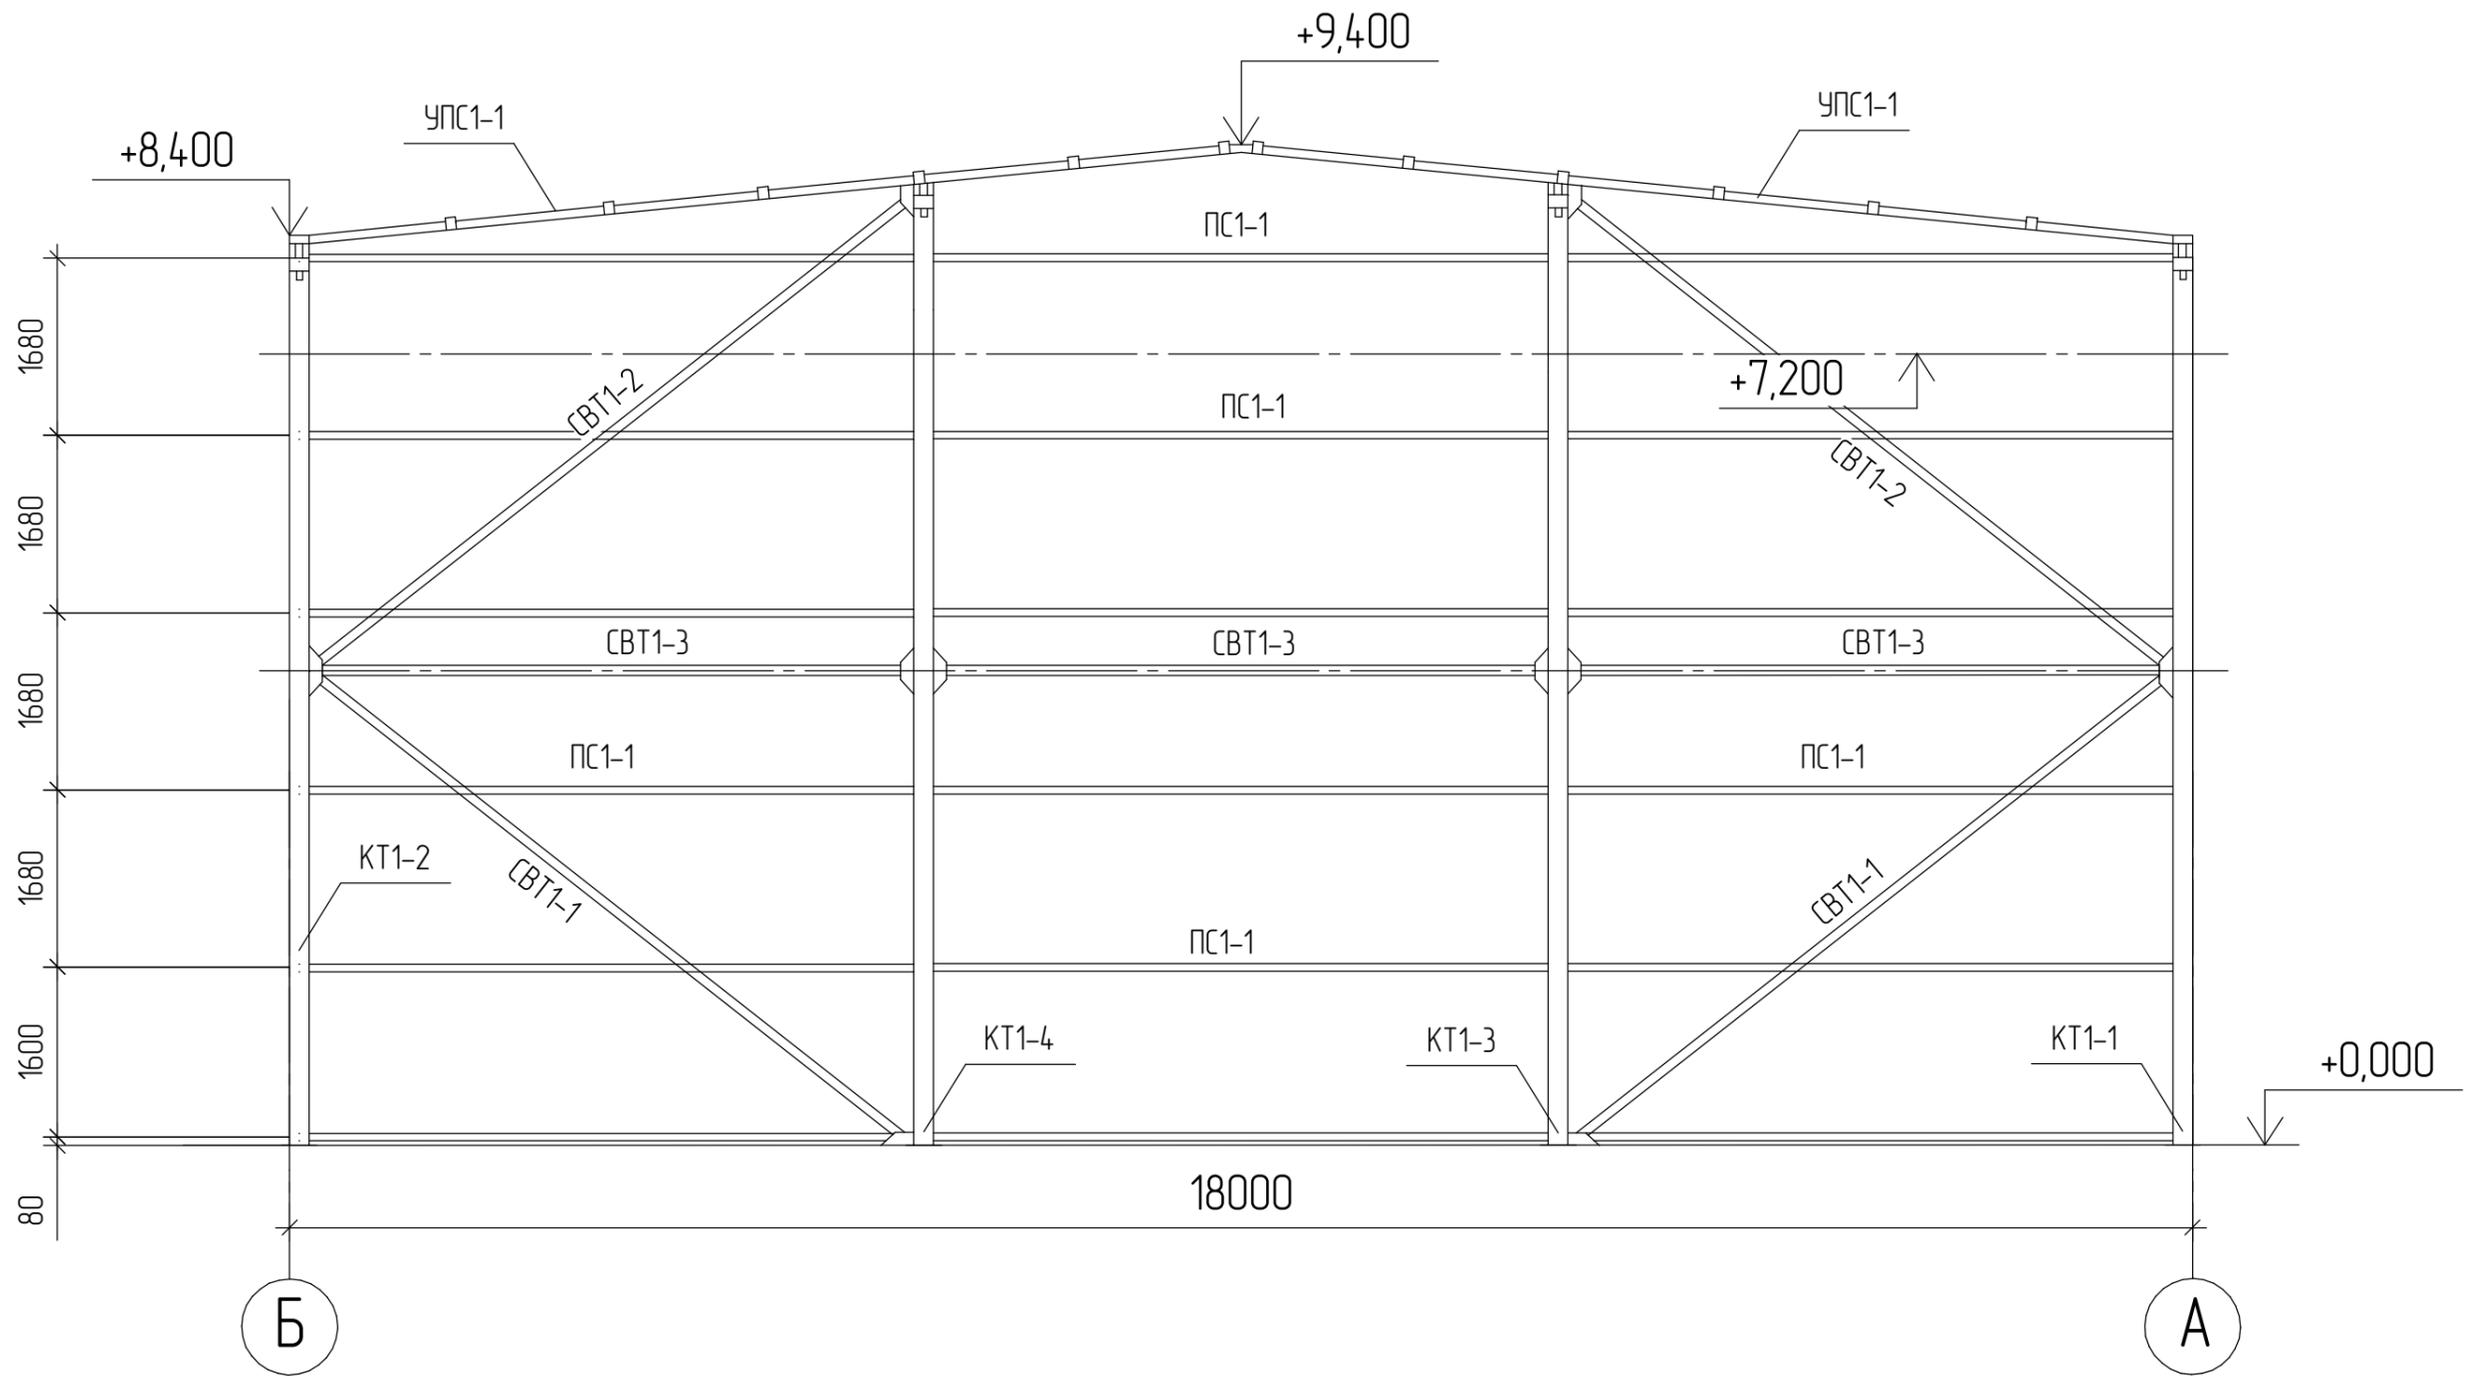

Взам. инв. №	
Подп. и дата	
Инв. № подл.	

						ООО "Нортек", г. Барнаул, пр-т Космонавтов, 12/17			
Изм.	Кол.ч.	Лист	№ док.	Подп.	Дата	Проектируемый холодный склад, напротив ПЦ, в осях 1-10, ряд А	Стадия	Масса	Масштаб
Разработал							Р		
Проверил							Лист	Листов	1
Т.Контр.							Разрез по оси 1		
Н.Контр.									
Утв.									


Разрез по оси 10

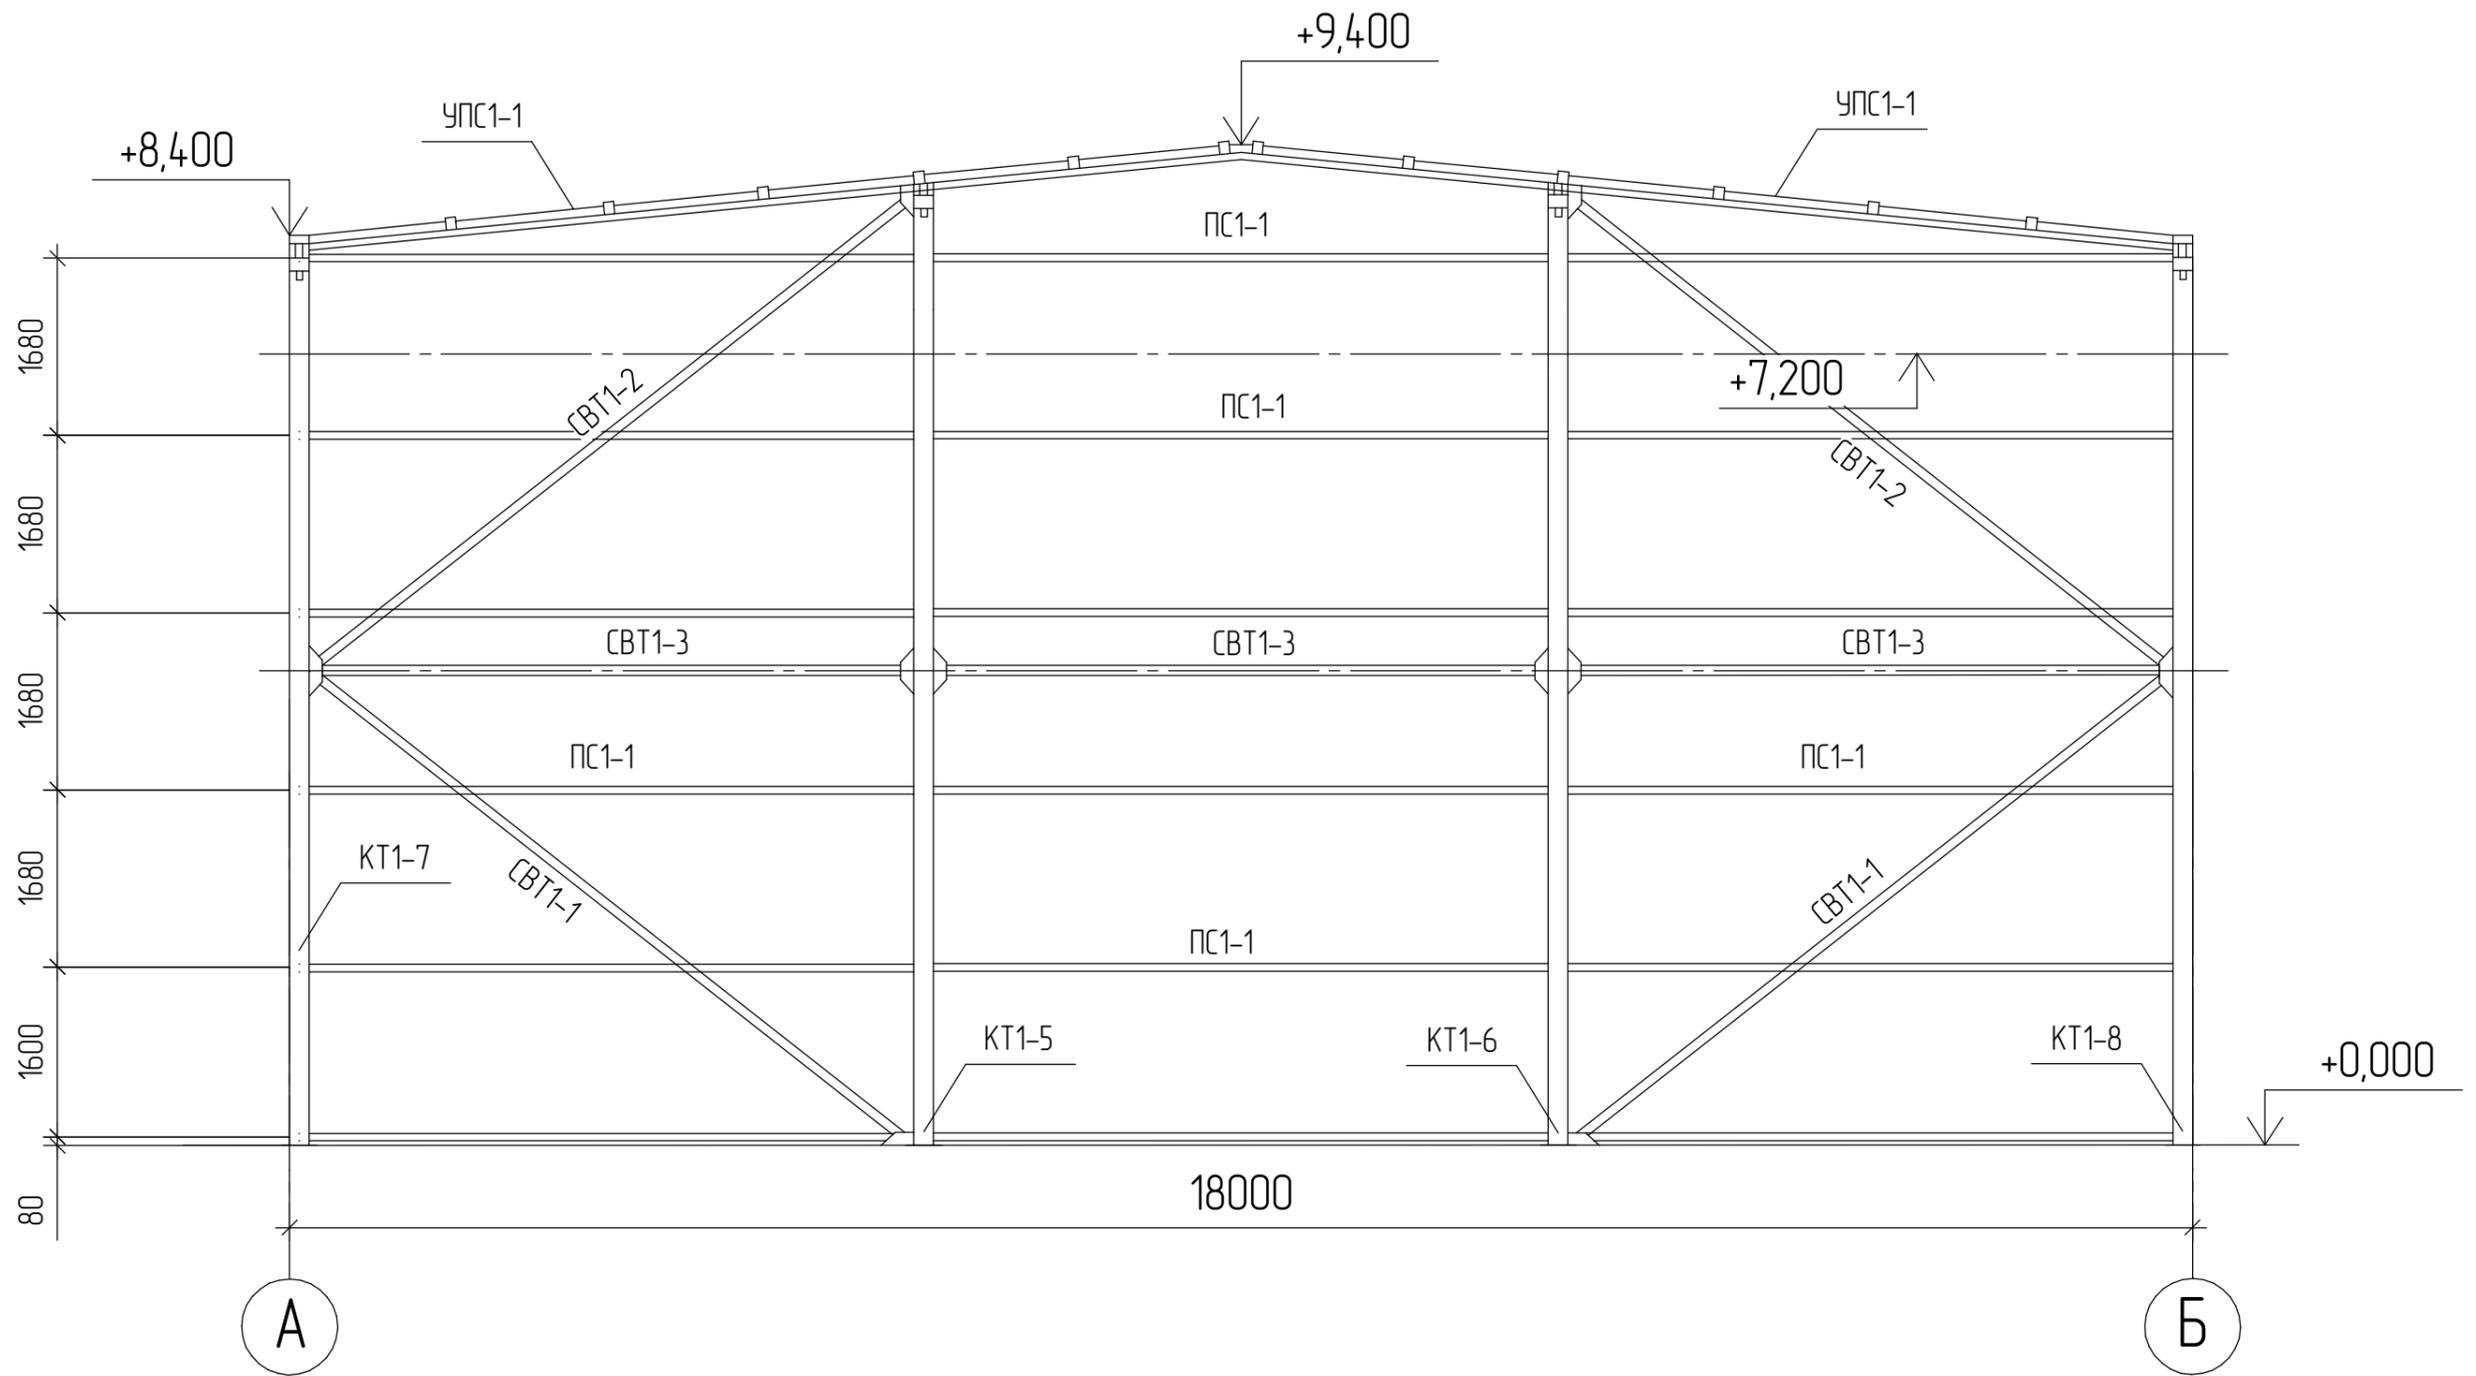

Взам. инв. №	
Подп. и дата	
Инв. № подл.	






						ООО "Нортек", г. Барнаул, пр-т Космонавтов, 12/17			
Изм.	Кол.ч.	Лист	№ док.	Подп.	Дата	Проектируемый холодный склад, напротив ПЦ, в осях 1-10, ряд А	Стадия	Масса	Масштаб
Разработал	Тороцин И.С.						Р		
Проверил	Ушаков С.О.						Лист	Листов 1	
Т.Контр.									
Н.Контр.									
Утв.	Ушаков С.О.					Разрез по оси 10			

Разрез по оси 2

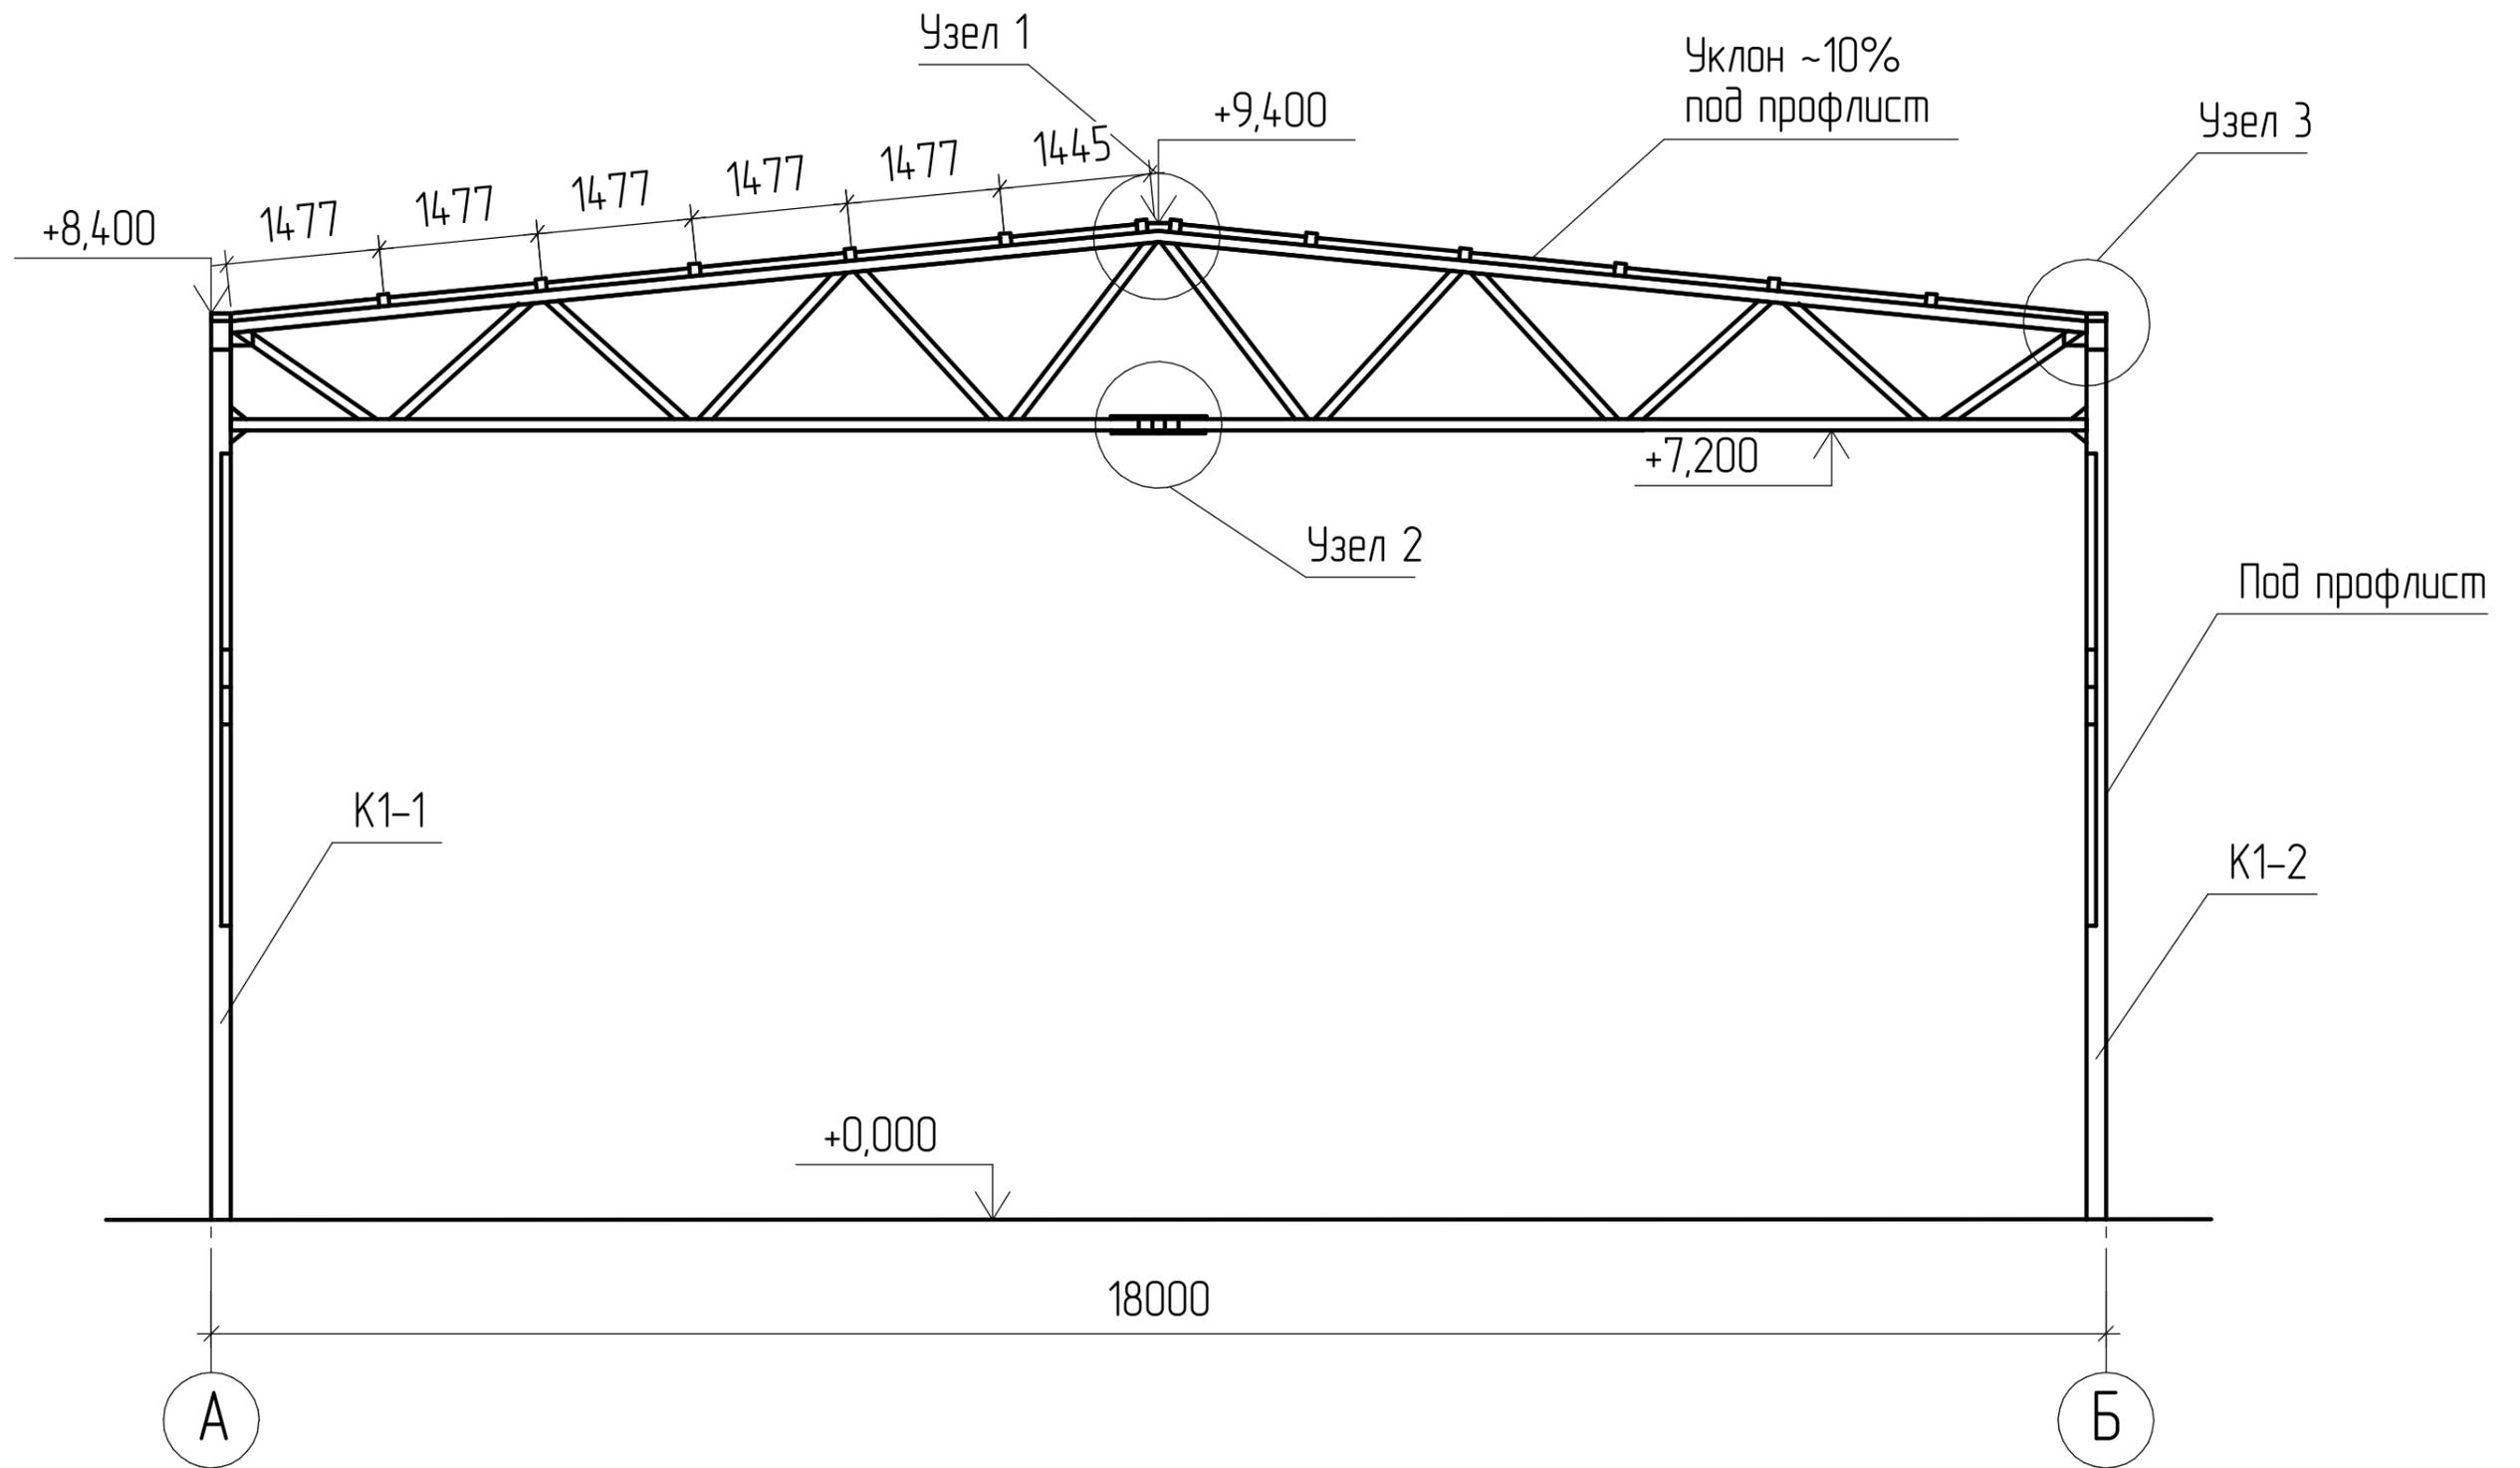

Взам. инв. №	
Подп. и дата	
Инв. № подл.	

						ООО "Нортек", г. Барнаул, пр-т Космонавтов, 12/17			
Изм.	Кол.ч.	Лист	№ док.	Подп.	Дата	Проектируемый холодный склад, напротив ПЦ, в осях 1-10, ряд А	Стадия	Масса	Масштаб
Разработал	Тороцин И.С.						Р		
Проверил	Ушаков С.О.						Лист	Листов 1	
Т.Контр.							Разрез по оси 2		
Н.Контр.									
Утв.	Ушаков С.О.								

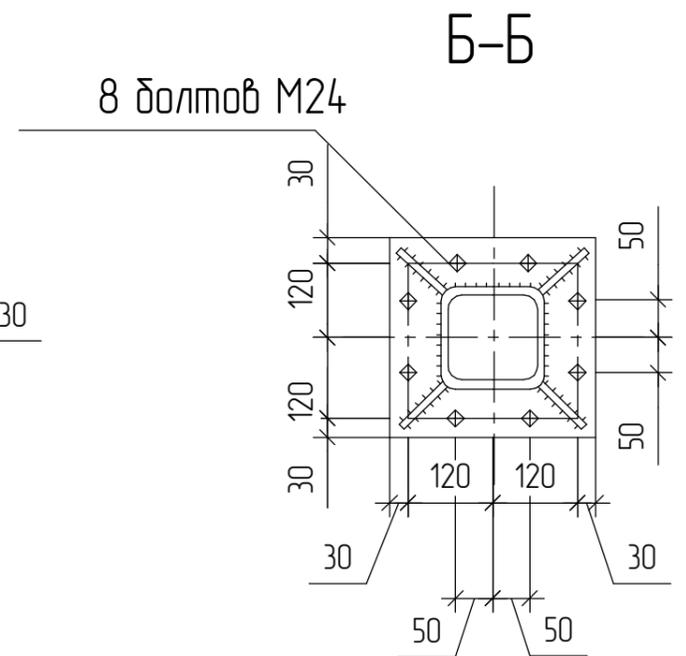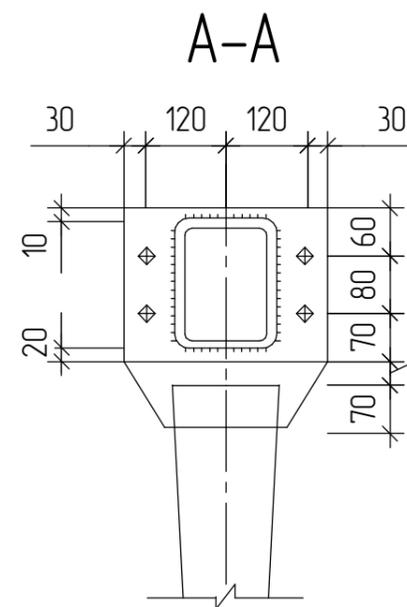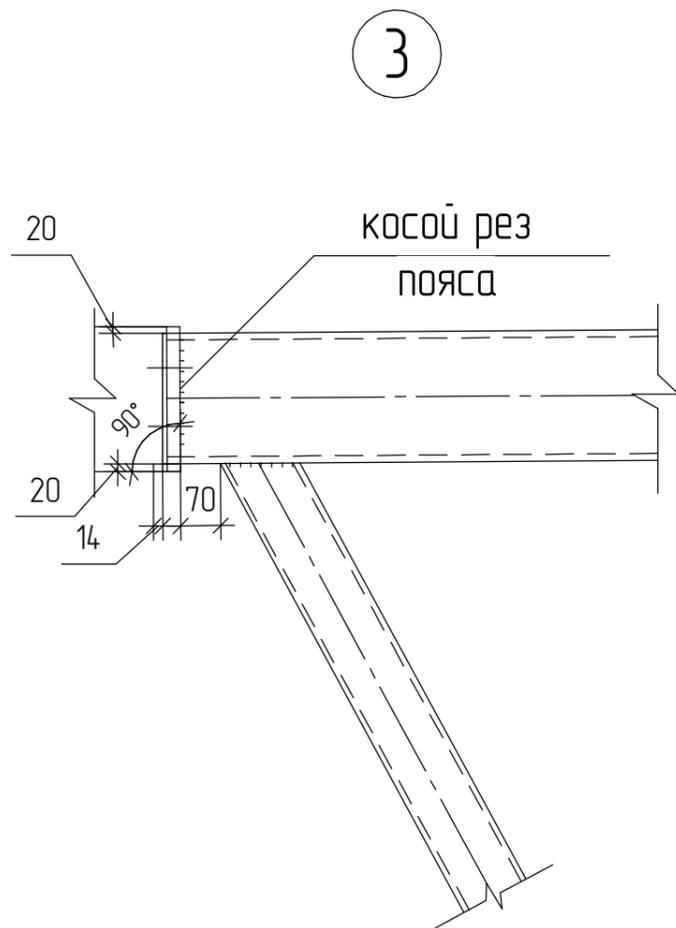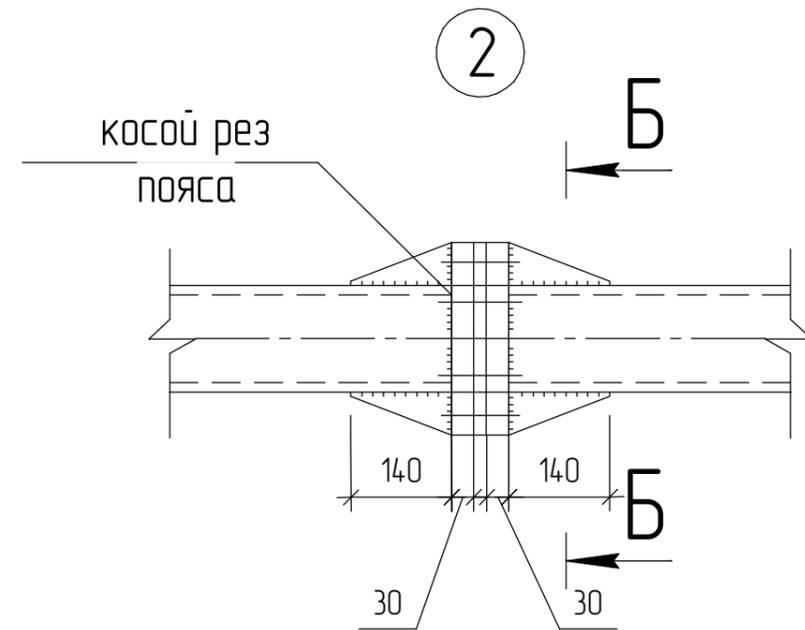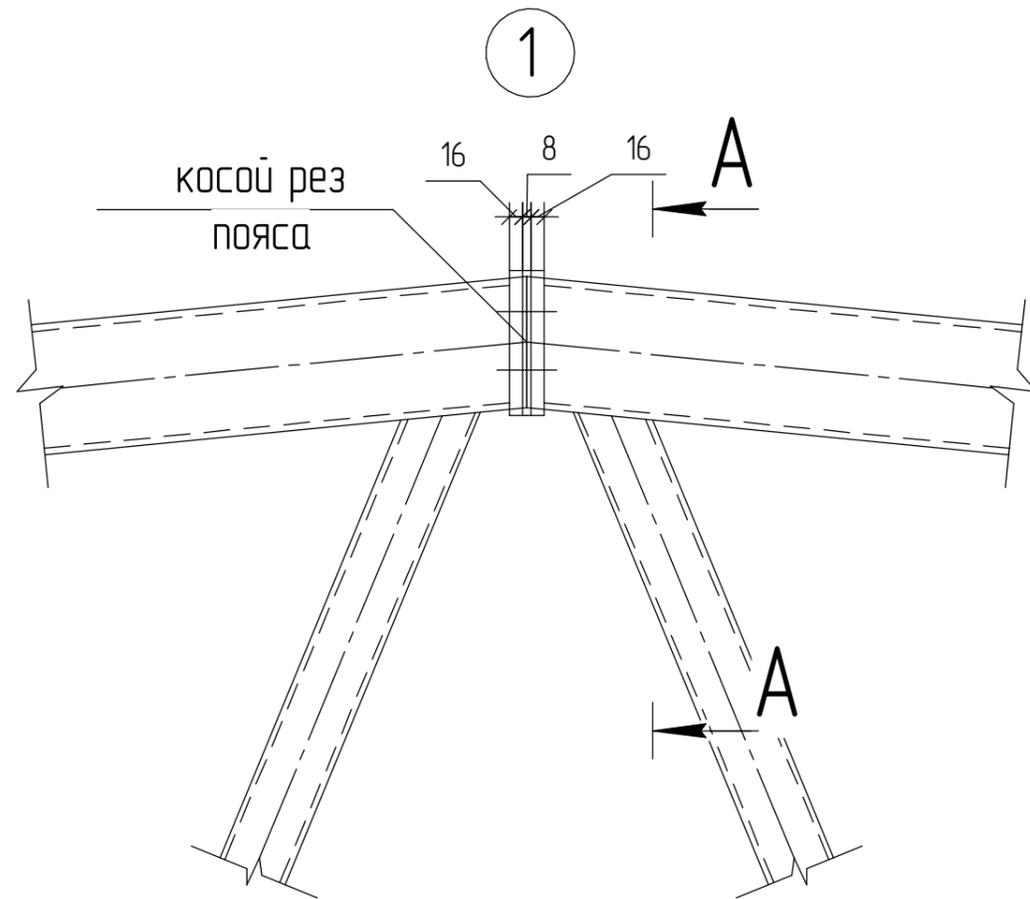

Взам. инв. №
Подп. и дата
Инв. № подл.

Изм.	Кол.ч.	Лист	№ док.	Подп.	Дата
Разработал			Тороцин И.С.		
Проверил			Ушаков С.О.		
Т.Контр.					
Н.Контр.					
Утв.			Ушаков С.О.		


ООО "Нортек", г. Барнаул, пр-т Космонавтов, 12/17

Проектируемый холодный склад,
напротив ПЦ, в осях 1-10,
ряд А

Стадия	Масса	Масштаб
Р		
Лист	Листов 1	

Узлы фермы

Схема связей

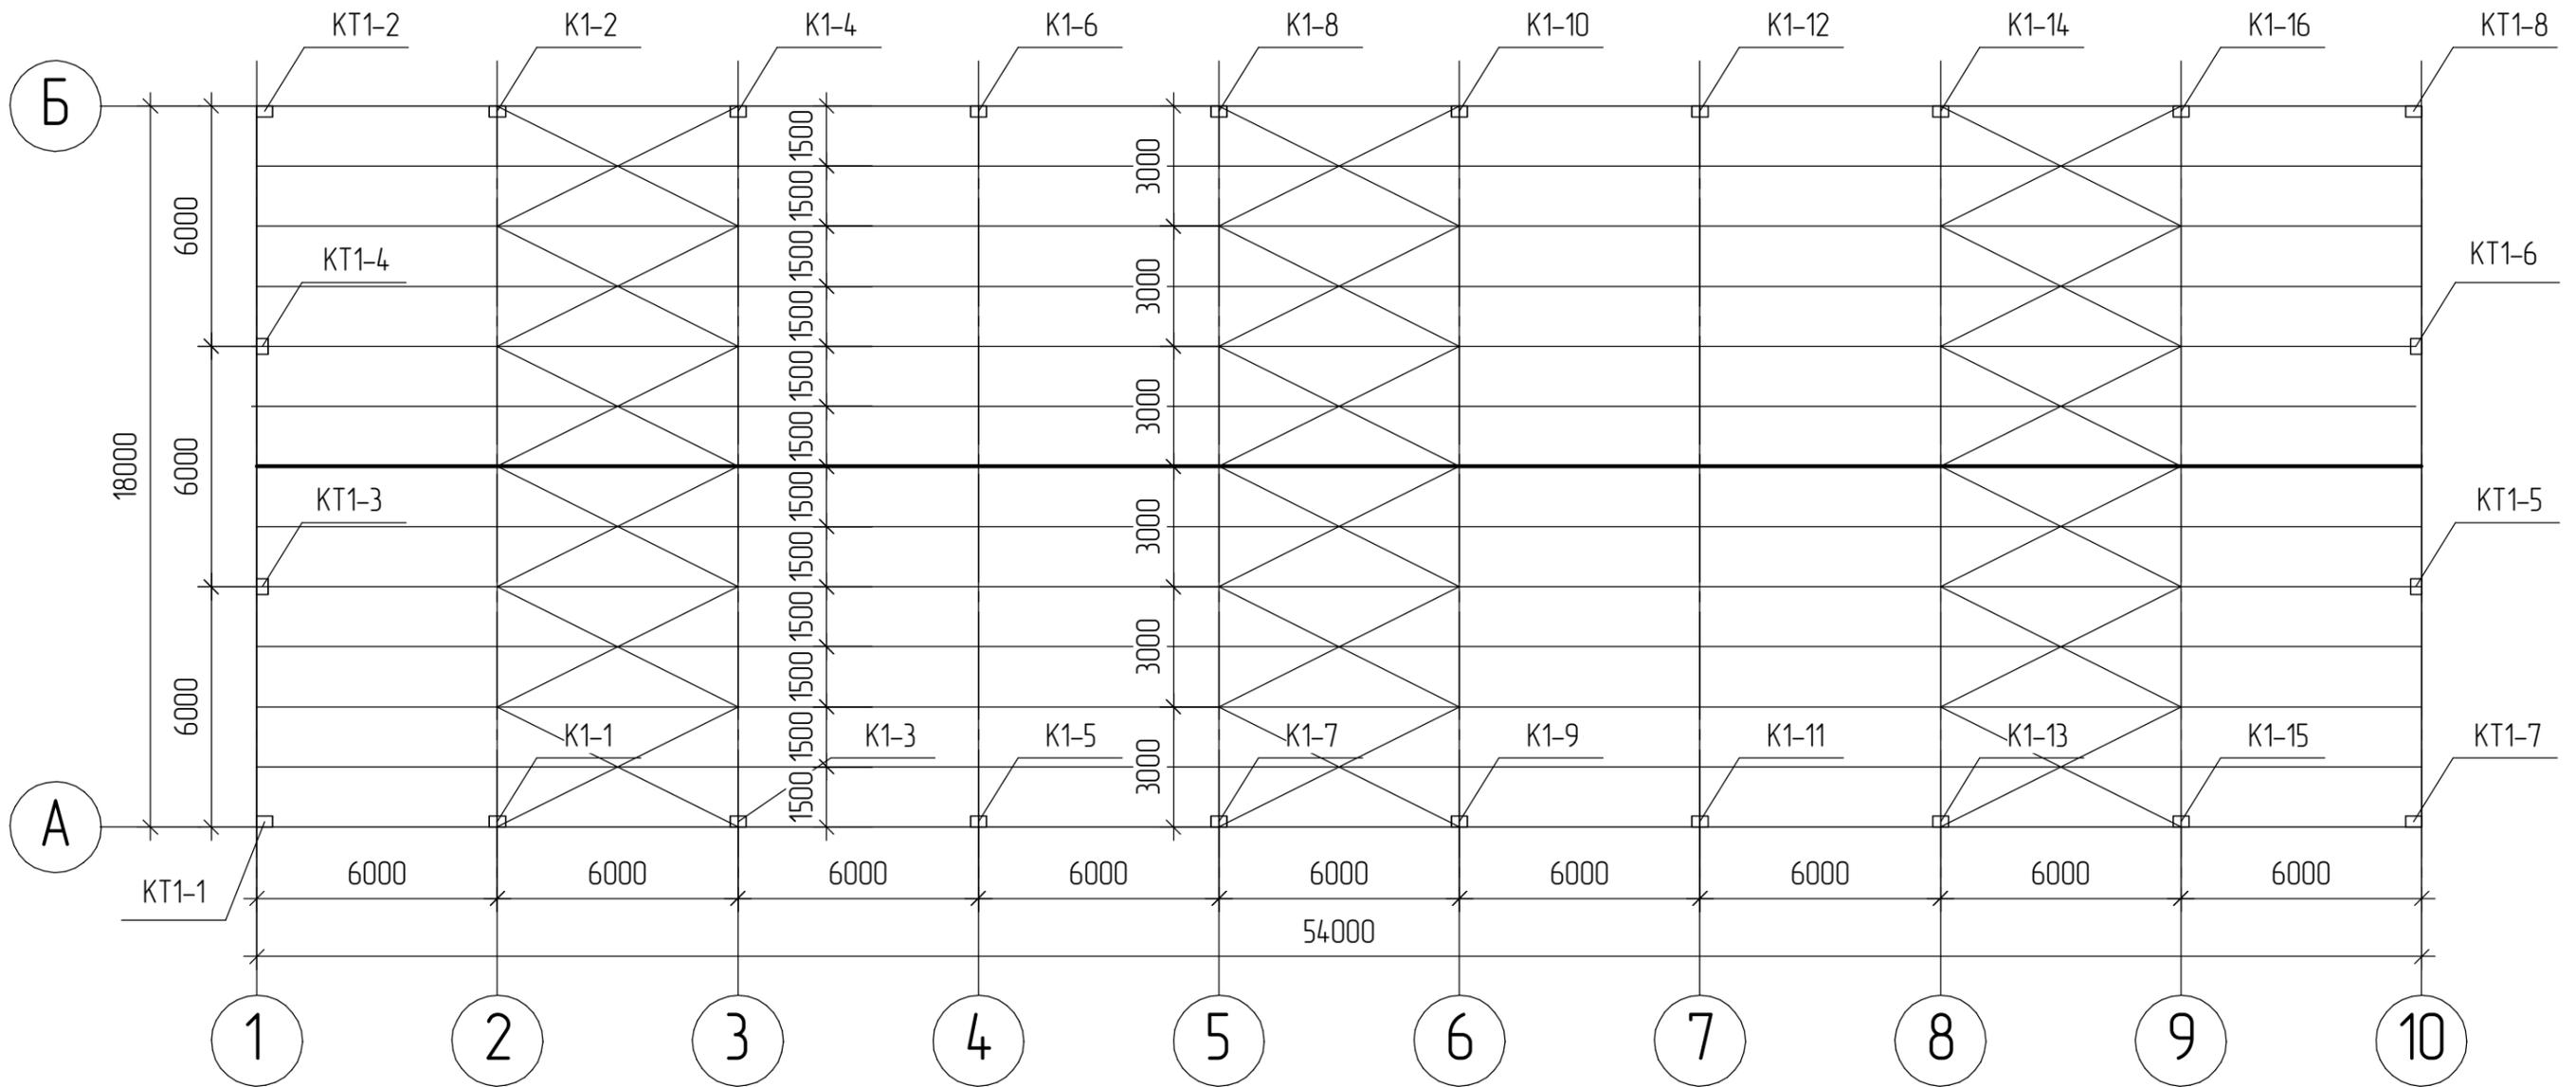

Взам. инв. №	
Подп. и дата	
Инв. № подл.	

						ООО "Нортек", г. Барнаул, пр-т Космонавтов, 12/17			
Изм.	Кол.ч.	Лист	№ док.	Подп.	Дата	Проектируемый холодный склад, напротив ПЦ, в осях 1-10, ряд А	Стадия	Масса	Масштаб
Разработал							Р		
Проверил							Лист	Листов	1
Т.Контр.							Схема связей		
Н.Контр.									
Утв.									

Примерный эскиз склада

