


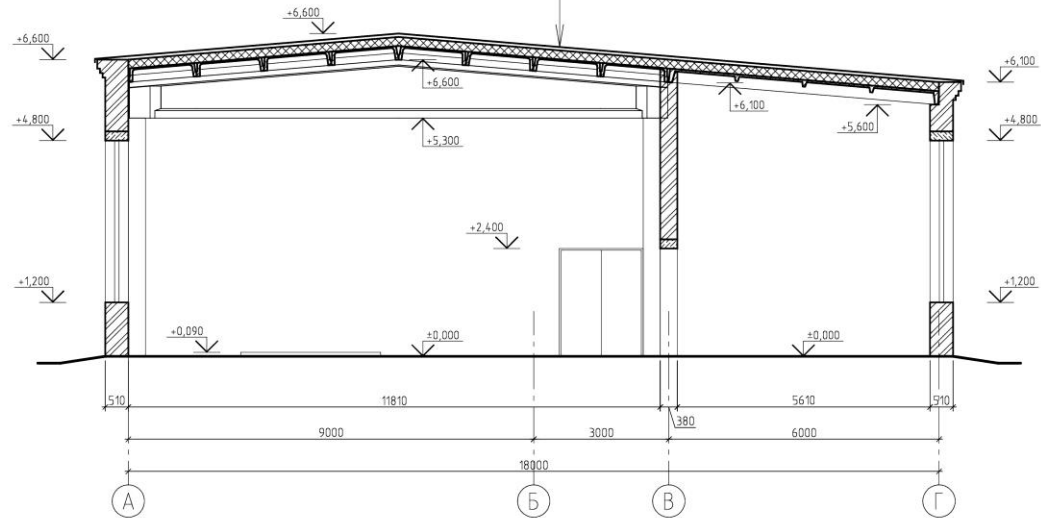

ЗС-2440-035/22-2022

1 - 1

гидроизоляция - 1 слой "Бикрост",  $\delta=5$  мм  
 гидроизоляция - 4 слоя рубероида на битумной мастике,  $\delta=12$  мм  
 цементно-песчаная стяжка,  $\delta=15$  мм  
 утеплитель - ячеистый бетон,  $\delta=100$  мм  
 пароизоляция - 1 слой рубероида,  $\delta=3$  мм  
 ж/б сборные ребристые плиты покрытия,  $\delta=300$  мм



Согласовано	
Взам. инв. №	
Подпись и дата	
Инв. № подл.	

					ЗС-2440-035/22-2022				
					ООО "Нортек"				
Изм.	Колуч.	Лист	Ивдок.	Подпись	Дата	Здание участка приготовления клеев и смазок, расположенное по адресу: Алтайский край, г. Барнаул, пр-кт Космонавтов, 12/22	Стадия	Лист	Листов
Выполнил	Федоров Д.А.				07.22				
ГИП	Федоров Д.А.				07.22				
					Разрез 1-1			ООО "Энергопрогресс"	

Формат А3