



Акционерное общество «Производственное объединение «Алтайский шинный комбинат»
656023, РФ, Алтайский край, город Барнаул, проспект Космонавтов 12/9, пом. 301/2,
ИНН 2221260642, КПП 222101001, ОГРН 1242200001010, ОКАТО 01401363000
РС 40702810800000171790, БАНК ПОЛУЧАТЕЛЯ - «ГАЗПРОМБАНК» (АКЦИОНЕРНОЕ ОБЩЕСТВО)
город Москва, БИК 044525823, КОР. СЧЕТ 30101810200000000823

+7 (3852) 221-955 • priemnay@ashk.ru

Заместитель технического
директора по СМР и техоснастке
АО «ПО «АШК»

И.А. Канаков


« 01 » июля 2025

ТЕХНИЧЕСКОЕ ЗАДАНИЕ
на выполнение работ по устройству подъездных путей к автомобильным весам
ВСА-Р60000-213 М18 и монтаж навеса.

город Барнаул
2025

№	Требование	Содержание требования
1		Общие сведения
1.1	Основание для работ	Модернизация предприятия
1.2	Заказчик	Акционерное Общество «Производственное Объединение «Алтайский Шинный комбинат»
1.3	Вид работ	Реконструкция
1.4	Цель работы	Выполнить подъездные пути к автомобильным весам ВСА-Р60000-213 М18 и смонтировать ангар для исключения влияния порывов ветра, ливня на показания весов и сохранения весов от грязи, дождя, снега и злого умысла.
1.5	Объем работ, выполняемых Подрядчиком	Подъездные пути 1. Демонтаж дорожных плит 1,5*3,0*0,15 -90шт 2. Перемещение плит с разгрузкой на складе до 1 км 3. Разработка грунта под корыто дороги -125м3 3.1.С погрузкой и перемещением до 1 км -100м3 3.2. В отвал-25 м3 4. Устройство выравнивающего слоя из песка 50мм -20,5м3 5. Уплотнение основания корыта дороги -328,27 м2 6. Устройство слоя из полиэтиленовой пленки не менее 300мкм 7. Устройство железобетонного полотна дороги 1,313м3 8. Арматура ф12- 7,7 тн 9. Уплотнение пазух 25м3 Ангар 1. Ширина 6,5м Высота не более 7м Длина 29м 2. Проем под ворота 4м*5м 3. Кровля односкатная, скат в сторону градирен 4. На кровле применить профлист НС60 не менее 0,5 мм окраска по RAL 5. На стены применить профлист НС35 не менее 0,5 мм окраска по RAL 6. Предусмотреть контур заземления Примечание: 1. Разработать конструкцию ангара с учетом специфики эксплуатации автомобильных весов в г. Барнауле, каркас предусмотреть с применением ходового сортамента и профилей металлопроката проект согласовать с заказчиком. 2. Фундаменты под ангар предусмотреть свайный (буронабивная свая). 3. Все металлические конструкции огрунтовать ГФ-021 и окрасить эмалью ПФ-115 на 2 раза

1.6	Срок выполнения работ	15 июля 2025- 15 сентября 2025
1.7	Характеристики объекта	Акционерное Общество «Производственное Объединение «Алтайский Шинный комбинат», расположено по адресу: 656023. Алтайский край, г. Барнаул, Проспект Космонавтов, 12/9 Площадка объекта строительства расположена вблизи подъездных путей. Верхний слой дорожные плиты 1,5*3,0*0,15. Ниже уплотненный грунт с элементами техногенного воздействия.
2	Требования к подрядчику	
2.1	Требования к выполняемым работам	Работы будут выполняться на территории круглосуточно работающего предприятия, являющегося опасным производственным объектом. Выполнение работ по строительству подъездных путей и монтажу ангара для автомобильных весов ВСА-Р60000-213 М18 необходимо предусматривать с учётом специфики протекающих технологических процессов на предприятии.
2.2	Требования к подрядчику	1. Подрядчик должен располагать собственной (частично арендованной) материально-технической базой (в том числе оборудованием и оснасткой), необходимой для выполнения договорных работ в установленной области. 2. Подрядчик должен располагать квалифицированным персоналом, необходимым для выполнения всего комплекса работ. Компетентность персонала должна быть документально подтверждена.
2.3	Подрядчик должен руководствоваться	- Положением о порядке допуска к производству работ на объектах АО ПО «АШК». - Федеральным законом №116-ФЗ «О промышленной безопасности опасных производственных объектов»; - Постановлением правительства Российской Федерации № 1479 «Об утверждении Правил противопожарного режима в Российской Федерации»;
2.4	Коммерческое предложение	Коммерческое предложение предоставлять в виде локальной сметы. Всю документацию направлять на электронную почту: user0856@ashk.ru и user0133@ashk.ru .

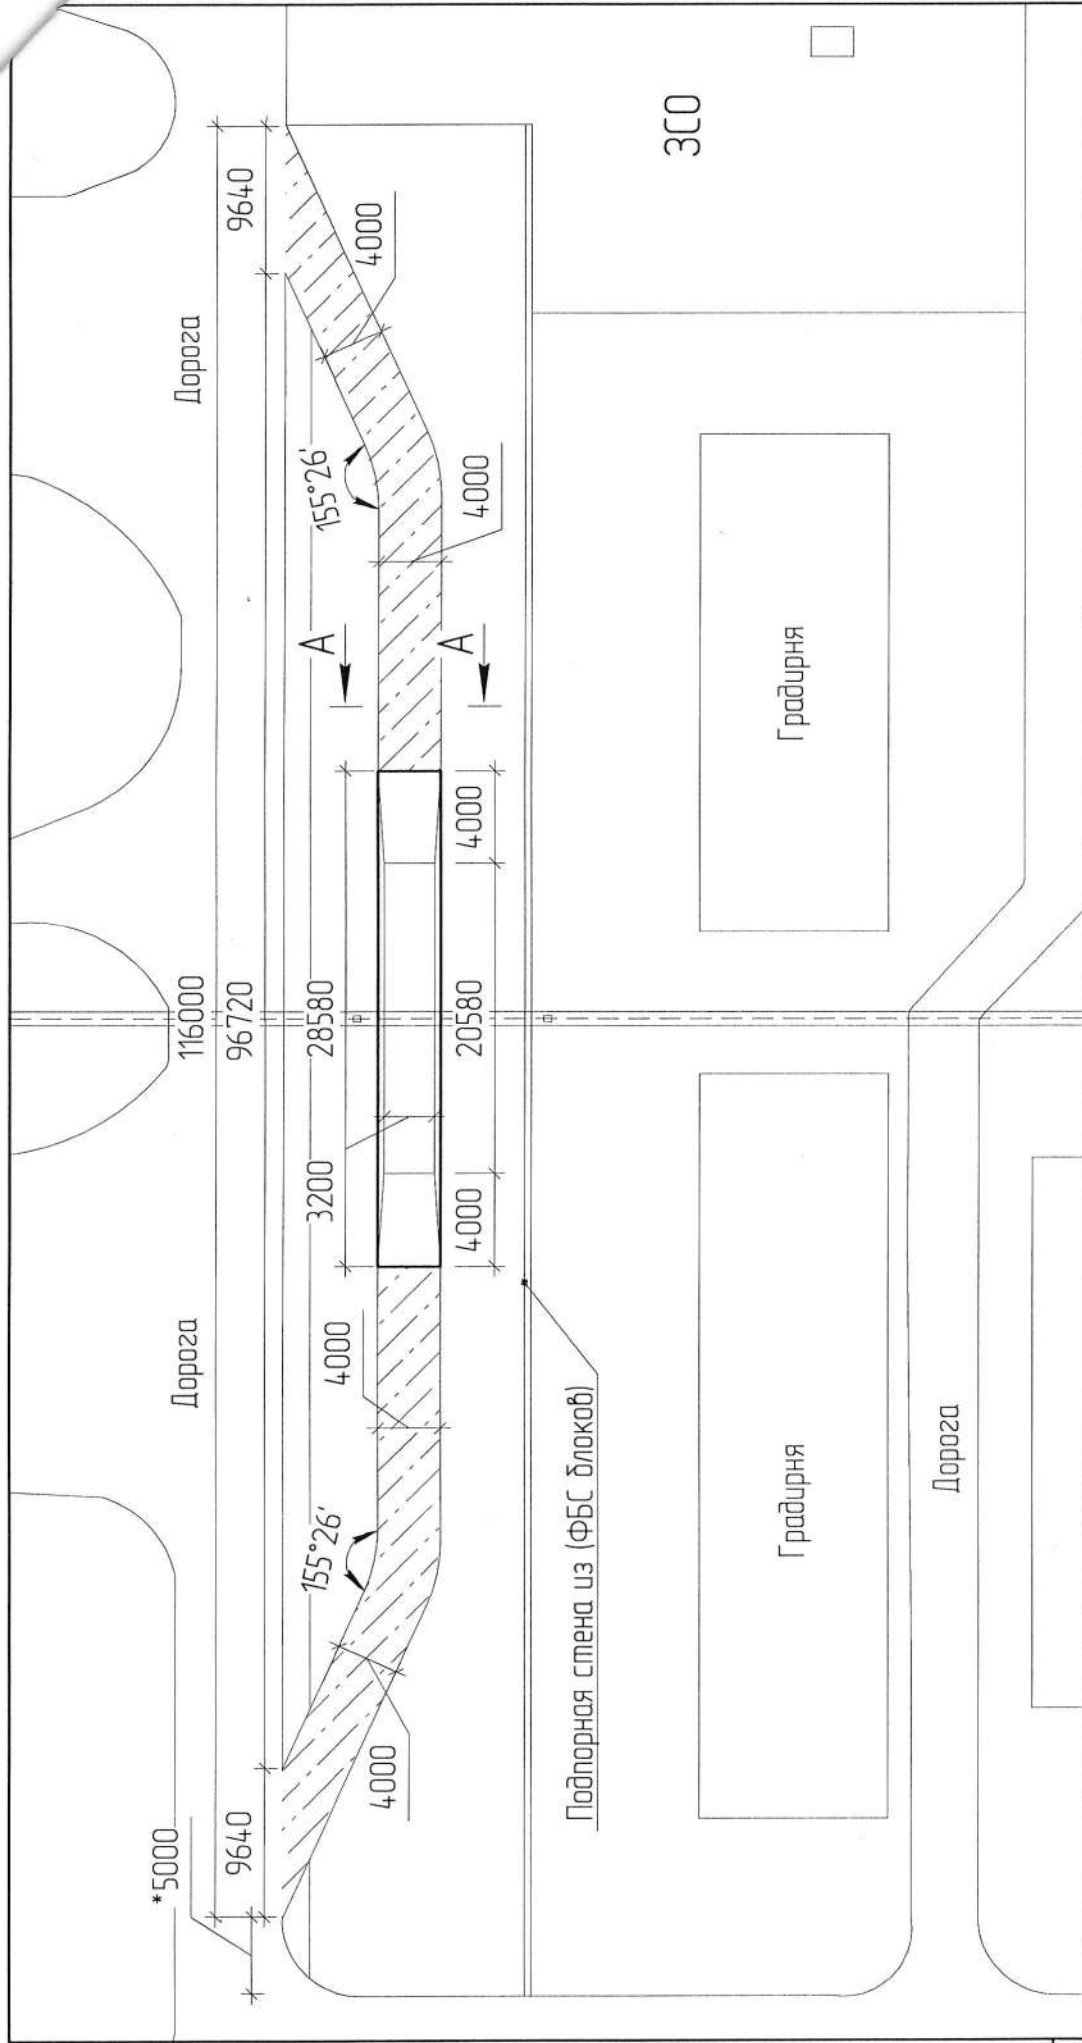

300

Условные обозначения:


- Весовая $\sim (S = 91,73 \text{ м}^2)$
 - Технологическая эстакада ($h = 7,1 \text{ м}$)
 - Бетонируемый участок $\sim (S_{\text{общ}} = 328,27 \text{ м}^2)$
- Размер демонтируемых плит — $(15 \times 3,0 \text{ м})$

Инв. № подл.	Подп. и дата	Взам. инв. №
--------------	--------------	--------------

Изм.	Кол.	Лист	Изд.	Подп.	Дата
Разработчик	Горюхин И.С.				
Проверил	Щербатов А.С.				
Утв.					

А0 ПО "АШК" г. Барнаул, пр-т Космонавтов, 12/17	Стадия	Масса	Масштаб
Весовая	Р		
Схема размещения (Весовой)	Лист		Листов 1

Разрез А-А

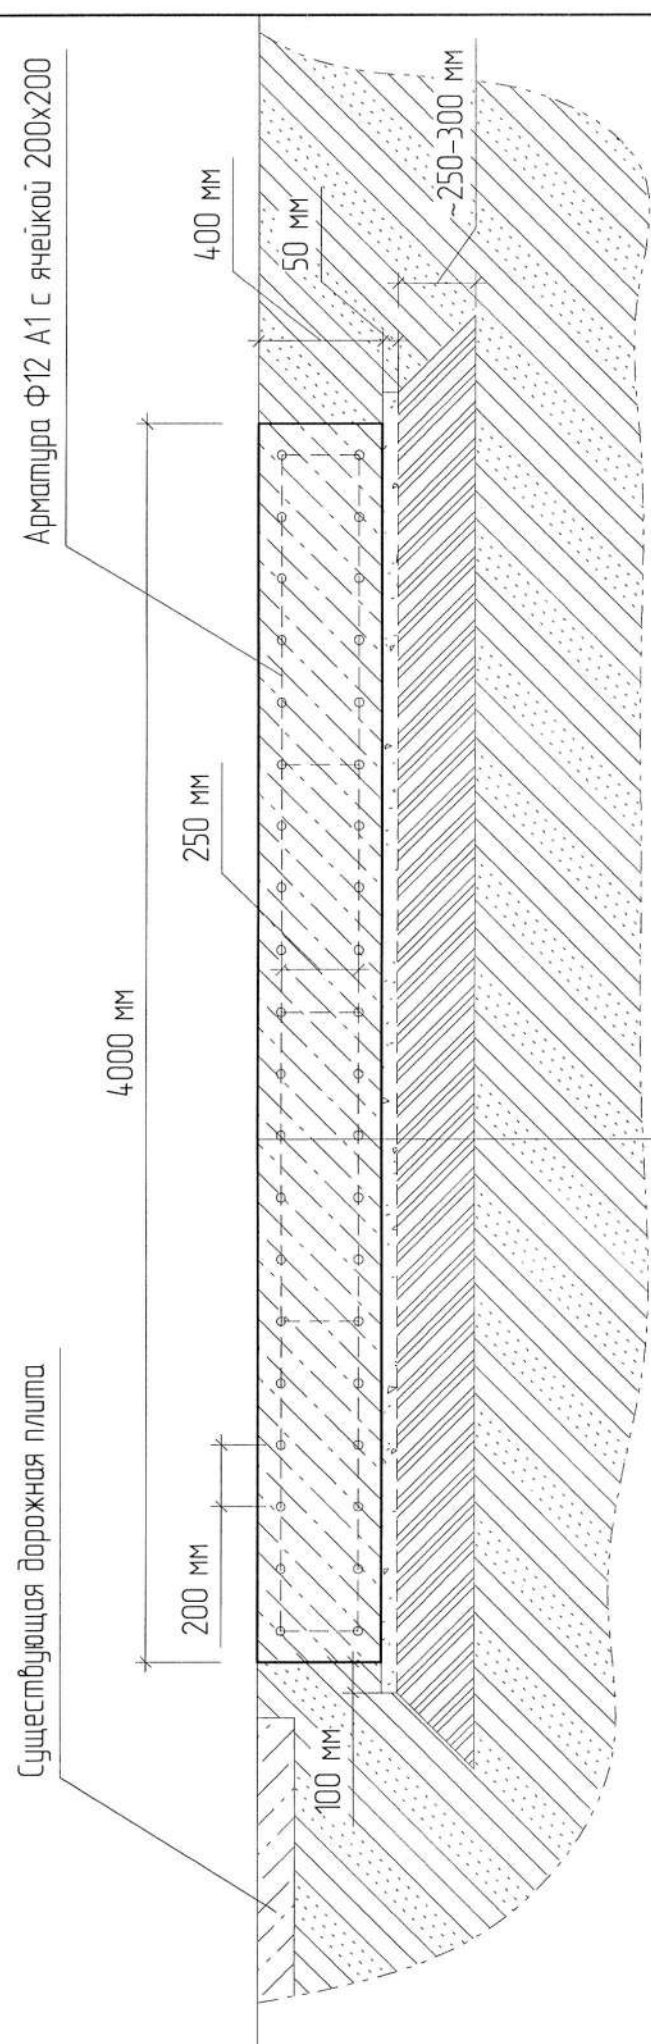

Бетонная плита (Бетон В22,5, F150, W6) – 400 мм
Разделительный слой (Пленка полиэтиленовая) – 300 мкм
Выравнивающий слой (Песок) – 50 мм
Уплотненный грунт ~ 250 – 300 мм
Существующий насыпной грунт

										АО ПО "АШК" г. Барнаул, пр-т Космонавтов, 12/17					
Изм.	Кол-во	Лист	№ док.	Подп.	Дата	Весовая				Стадия	Масштаб	Листов 1			
										Р					
Разработчик Горюшин И.С. Проверил Шарабарин А.С. Утв.						Разрез А-А									

Инд. № подл.	Подп. и дата	Взам. инд. №
--------------	--------------	--------------