
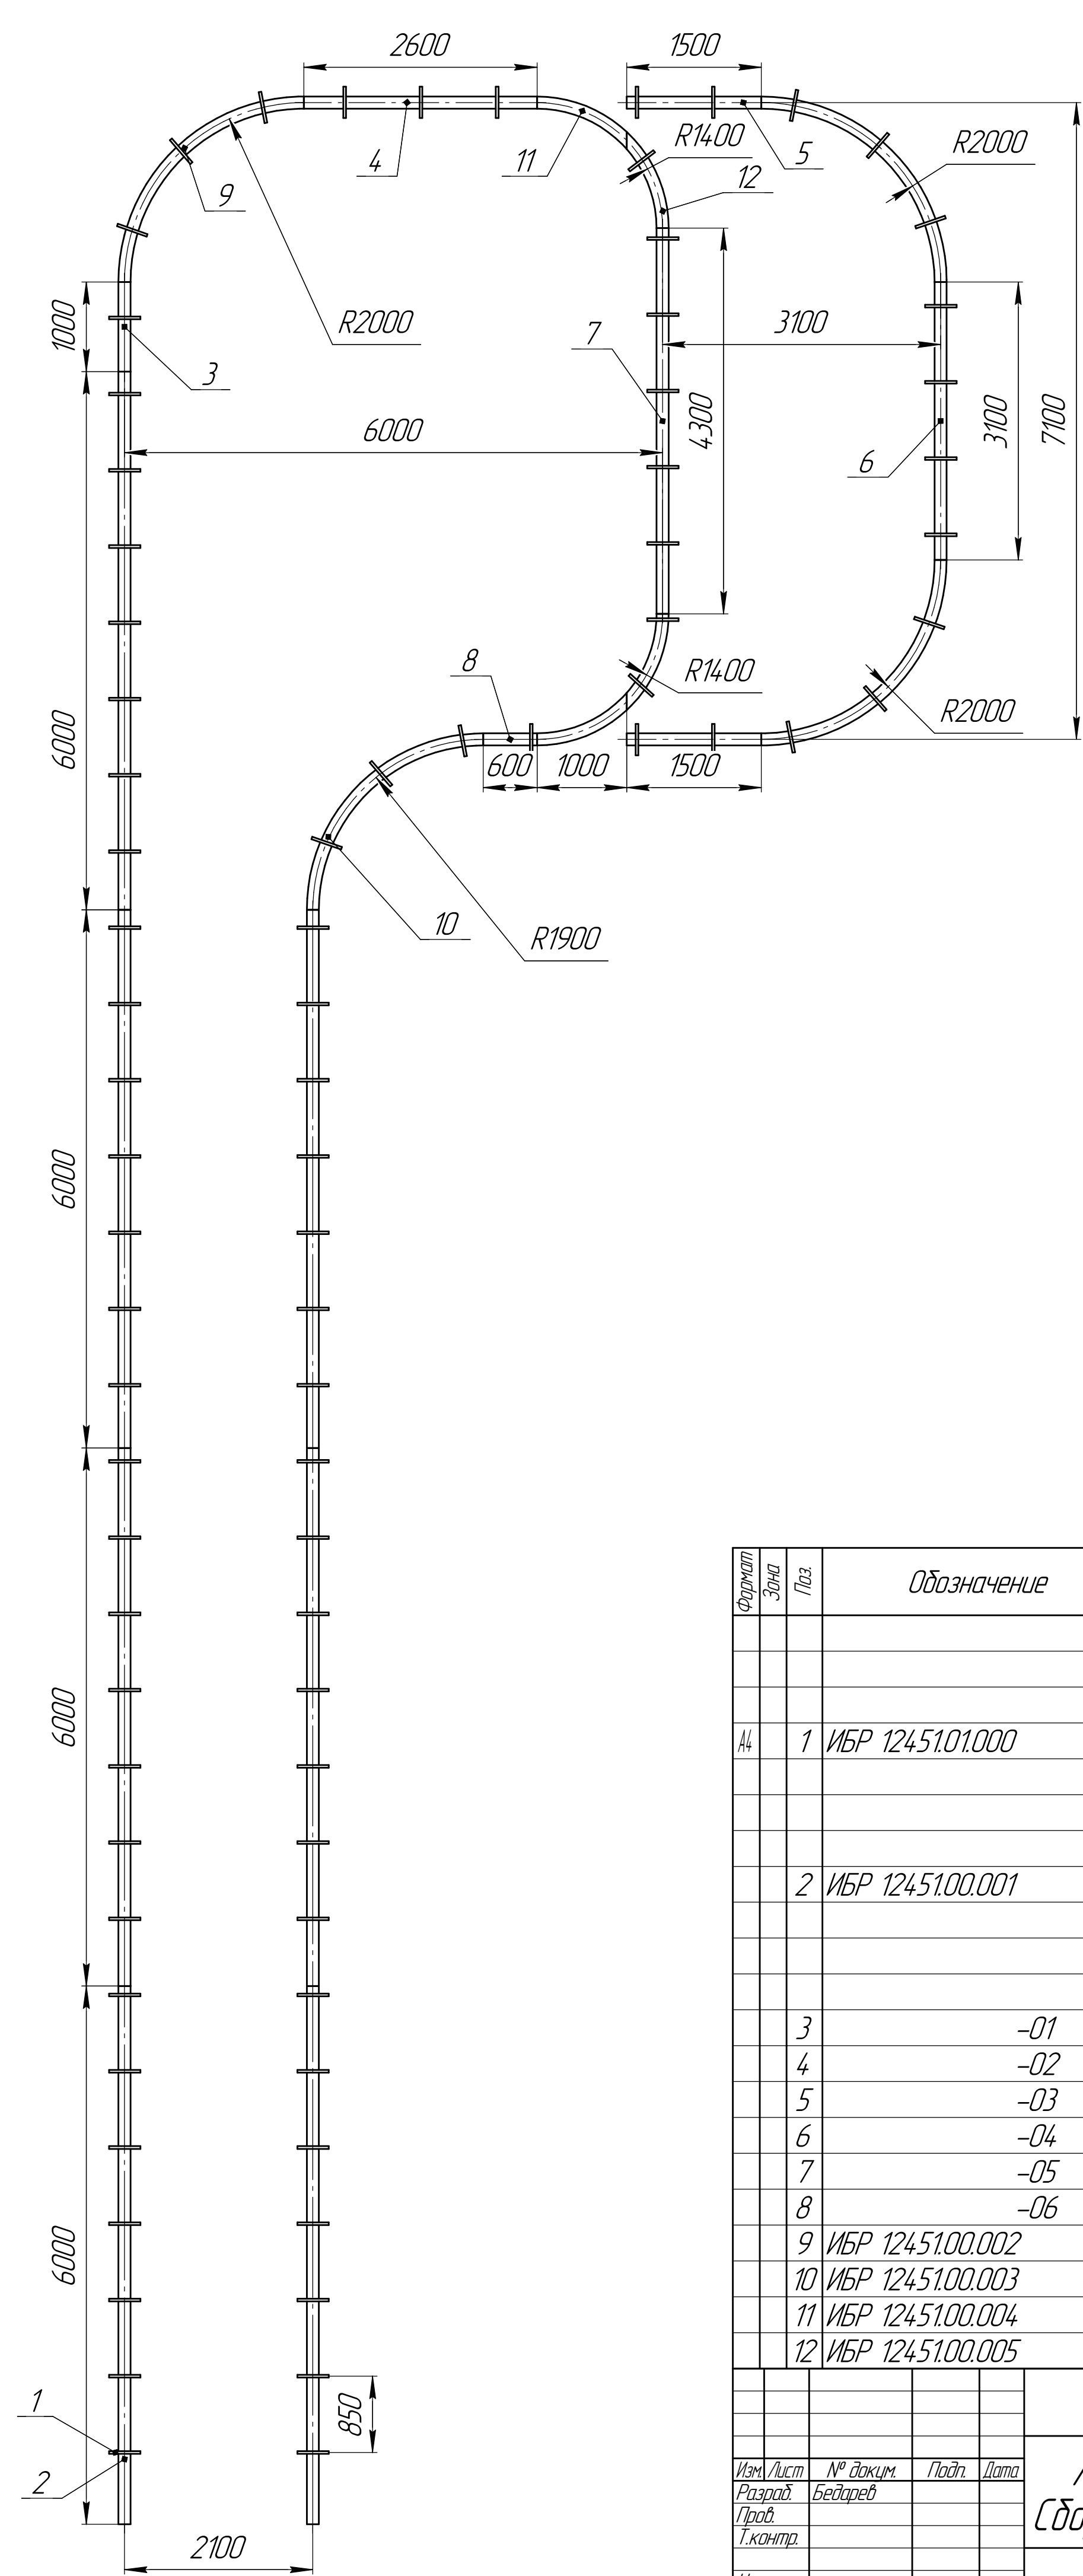


(1:100)

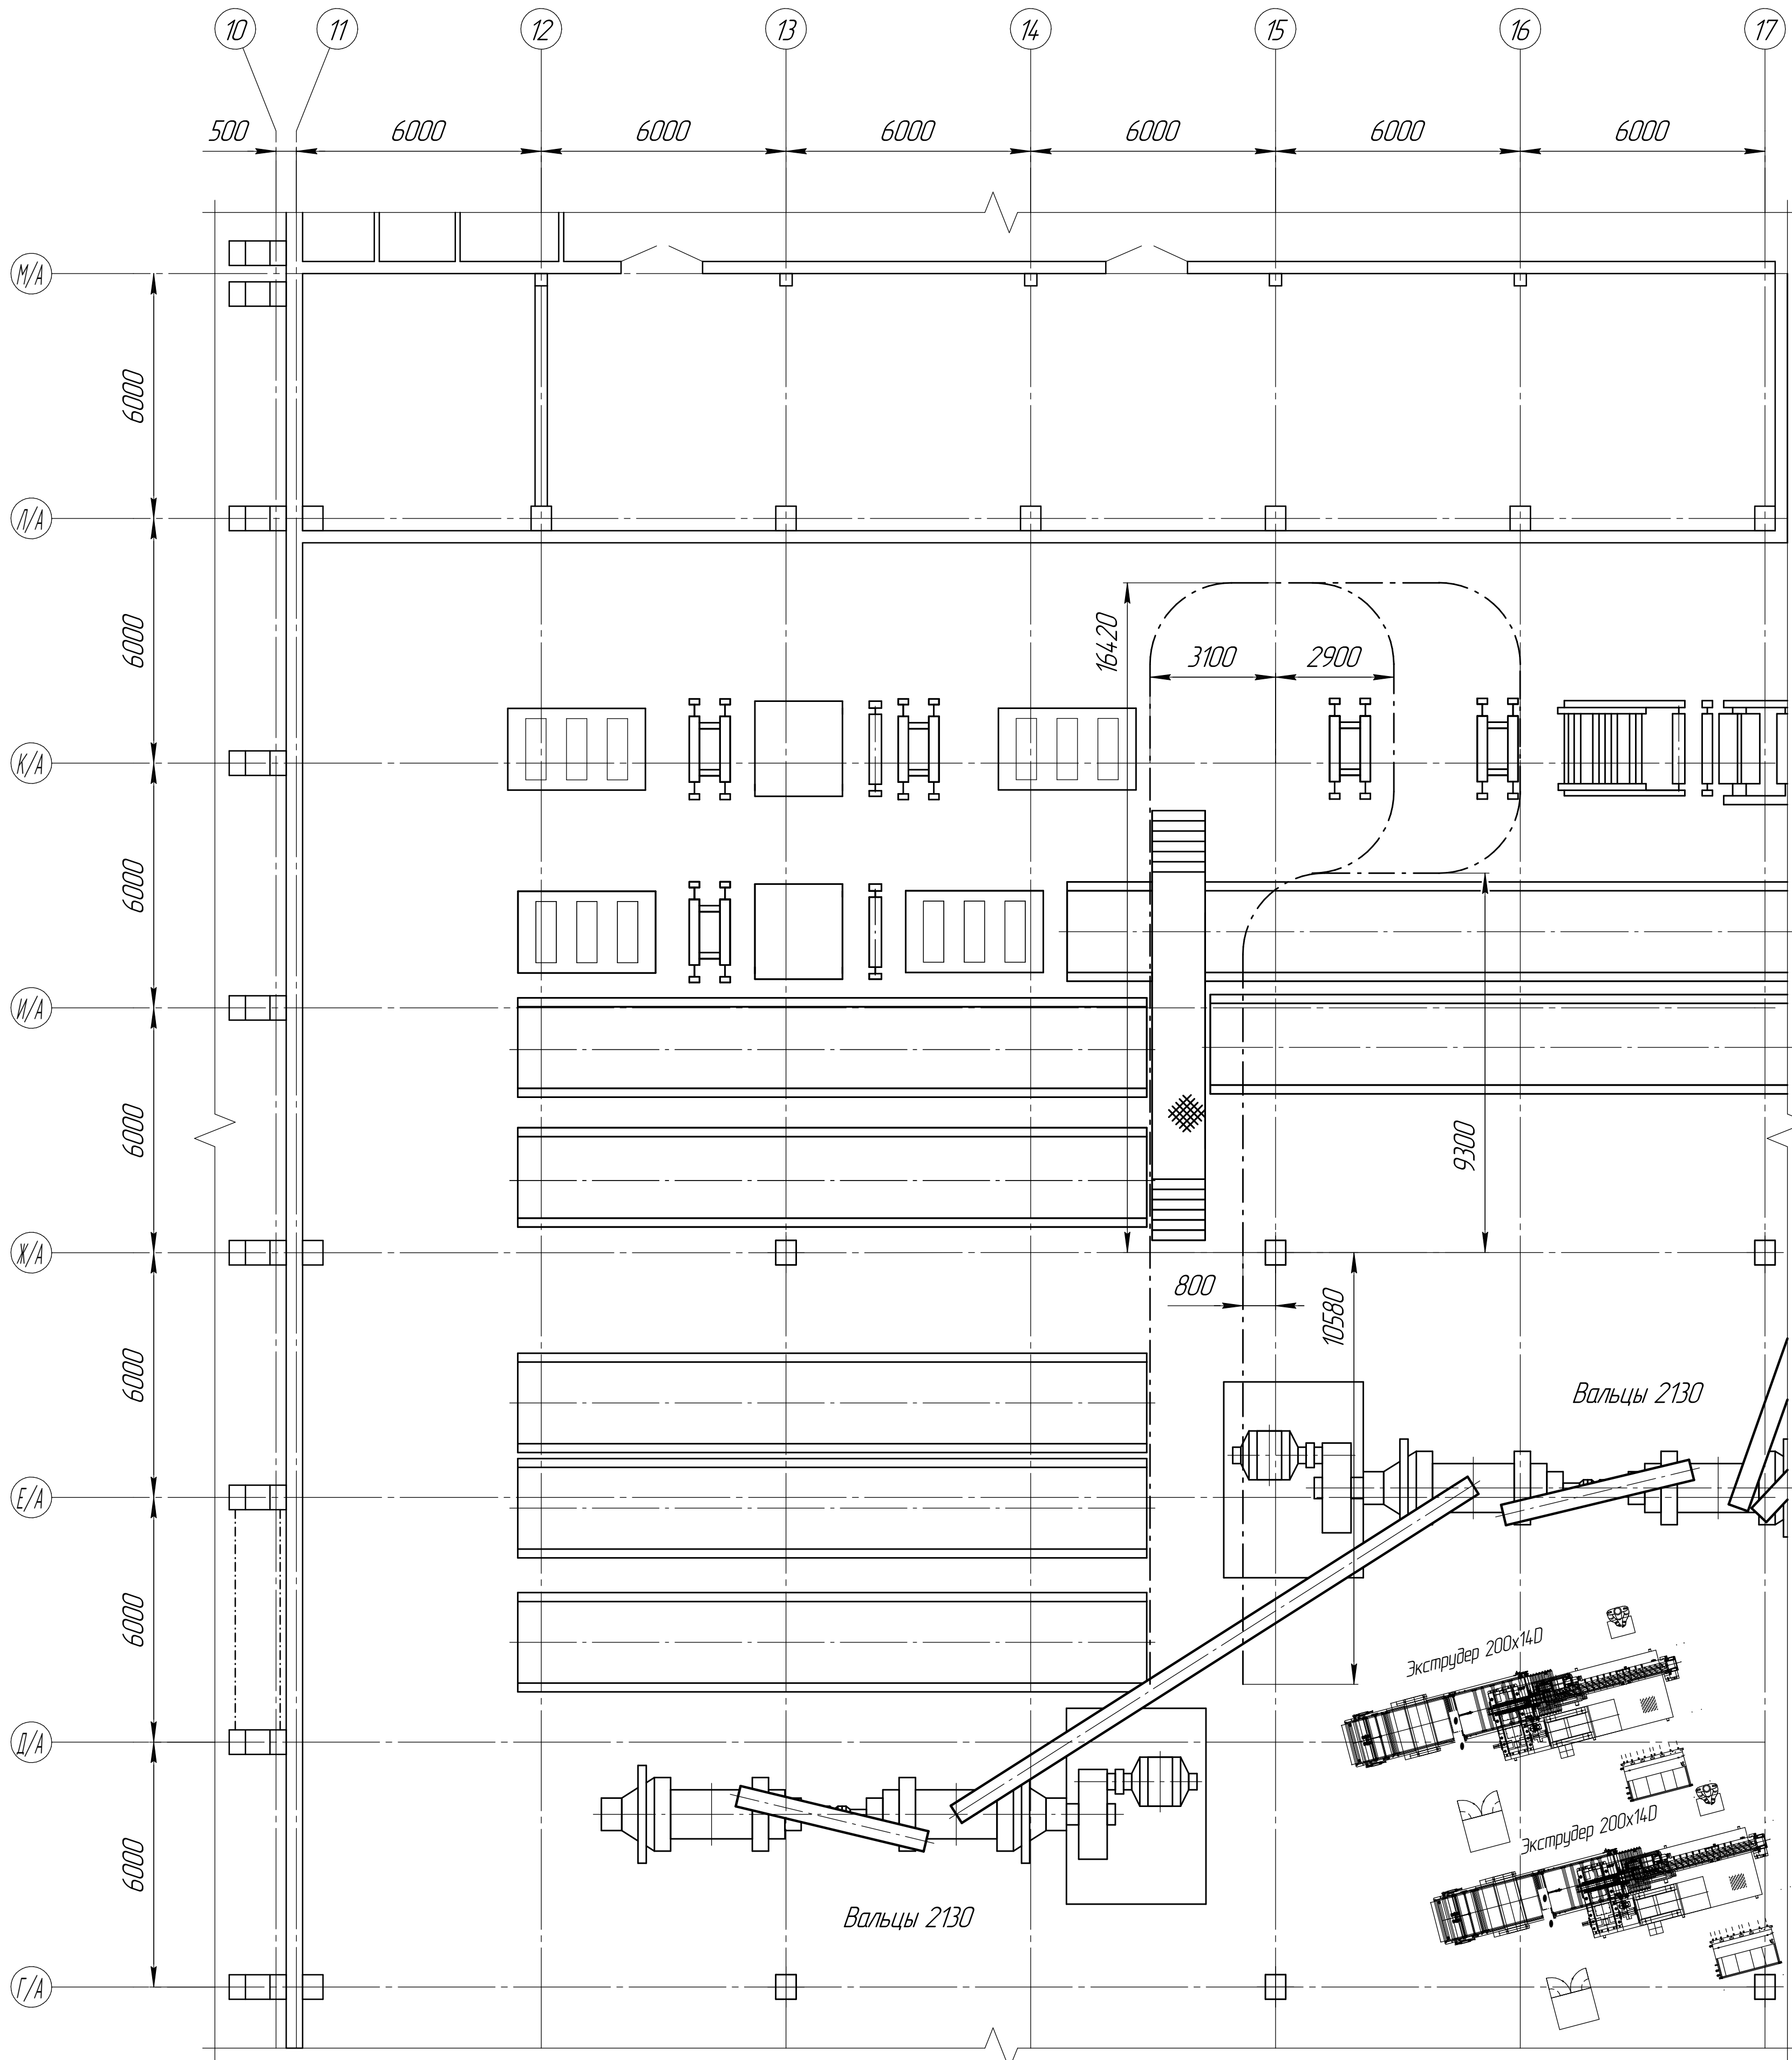

Формат	Зона	Паз	Обозначение	Наименование	Кол.	Примечание
				Сборочные единицы		
A4			1 ИБР 1245101.000	Тралей	82	
				Детали		
			2 ИБР 1245100.001	Двутавр 24 ГОСТ 8239-89 Ст.3сп ГОСТ 535-2005 L=6000 мм	7	
			3	-01 L=1000 мм	1	
			4	-02 L=2000 мм	1	
			5	-03 L=2100 мм	2	
			6	-04 L=3100 мм	1	
			7	-05 L=4300 мм	1	
			8	-06 L=500 мм	1	
			9 ИБР 1245100.002	Поворот	3	
			10 ИБР 1245100.003	Поворот	1	
			11 ИБР 1245100.004	Стрелка	2	
			12 ИБР 1245100.005	Поворот	2	
ИБР 1245100.000 СБ						
Линия МК-2А				Лист	Масса	Масштаб
Сборочный чертеж					2807,59	150
Изм.	Лист	№ докум.	Подп.	Лист	Листов 1	
Разраб.	Бедареб				г. Барнаул, ООО "Нортэк"	
Прод.					Бюро проектирования	
Т.контр.					СМР и запасных частей	
Н.контр.					Формат А1	
Утв.					Копировал	